




乳源县房地一体东坪镇长溪村委会黄家村公示图

2753.774-38418.671

8418.67  
2754.04

8419.06  
2754.04

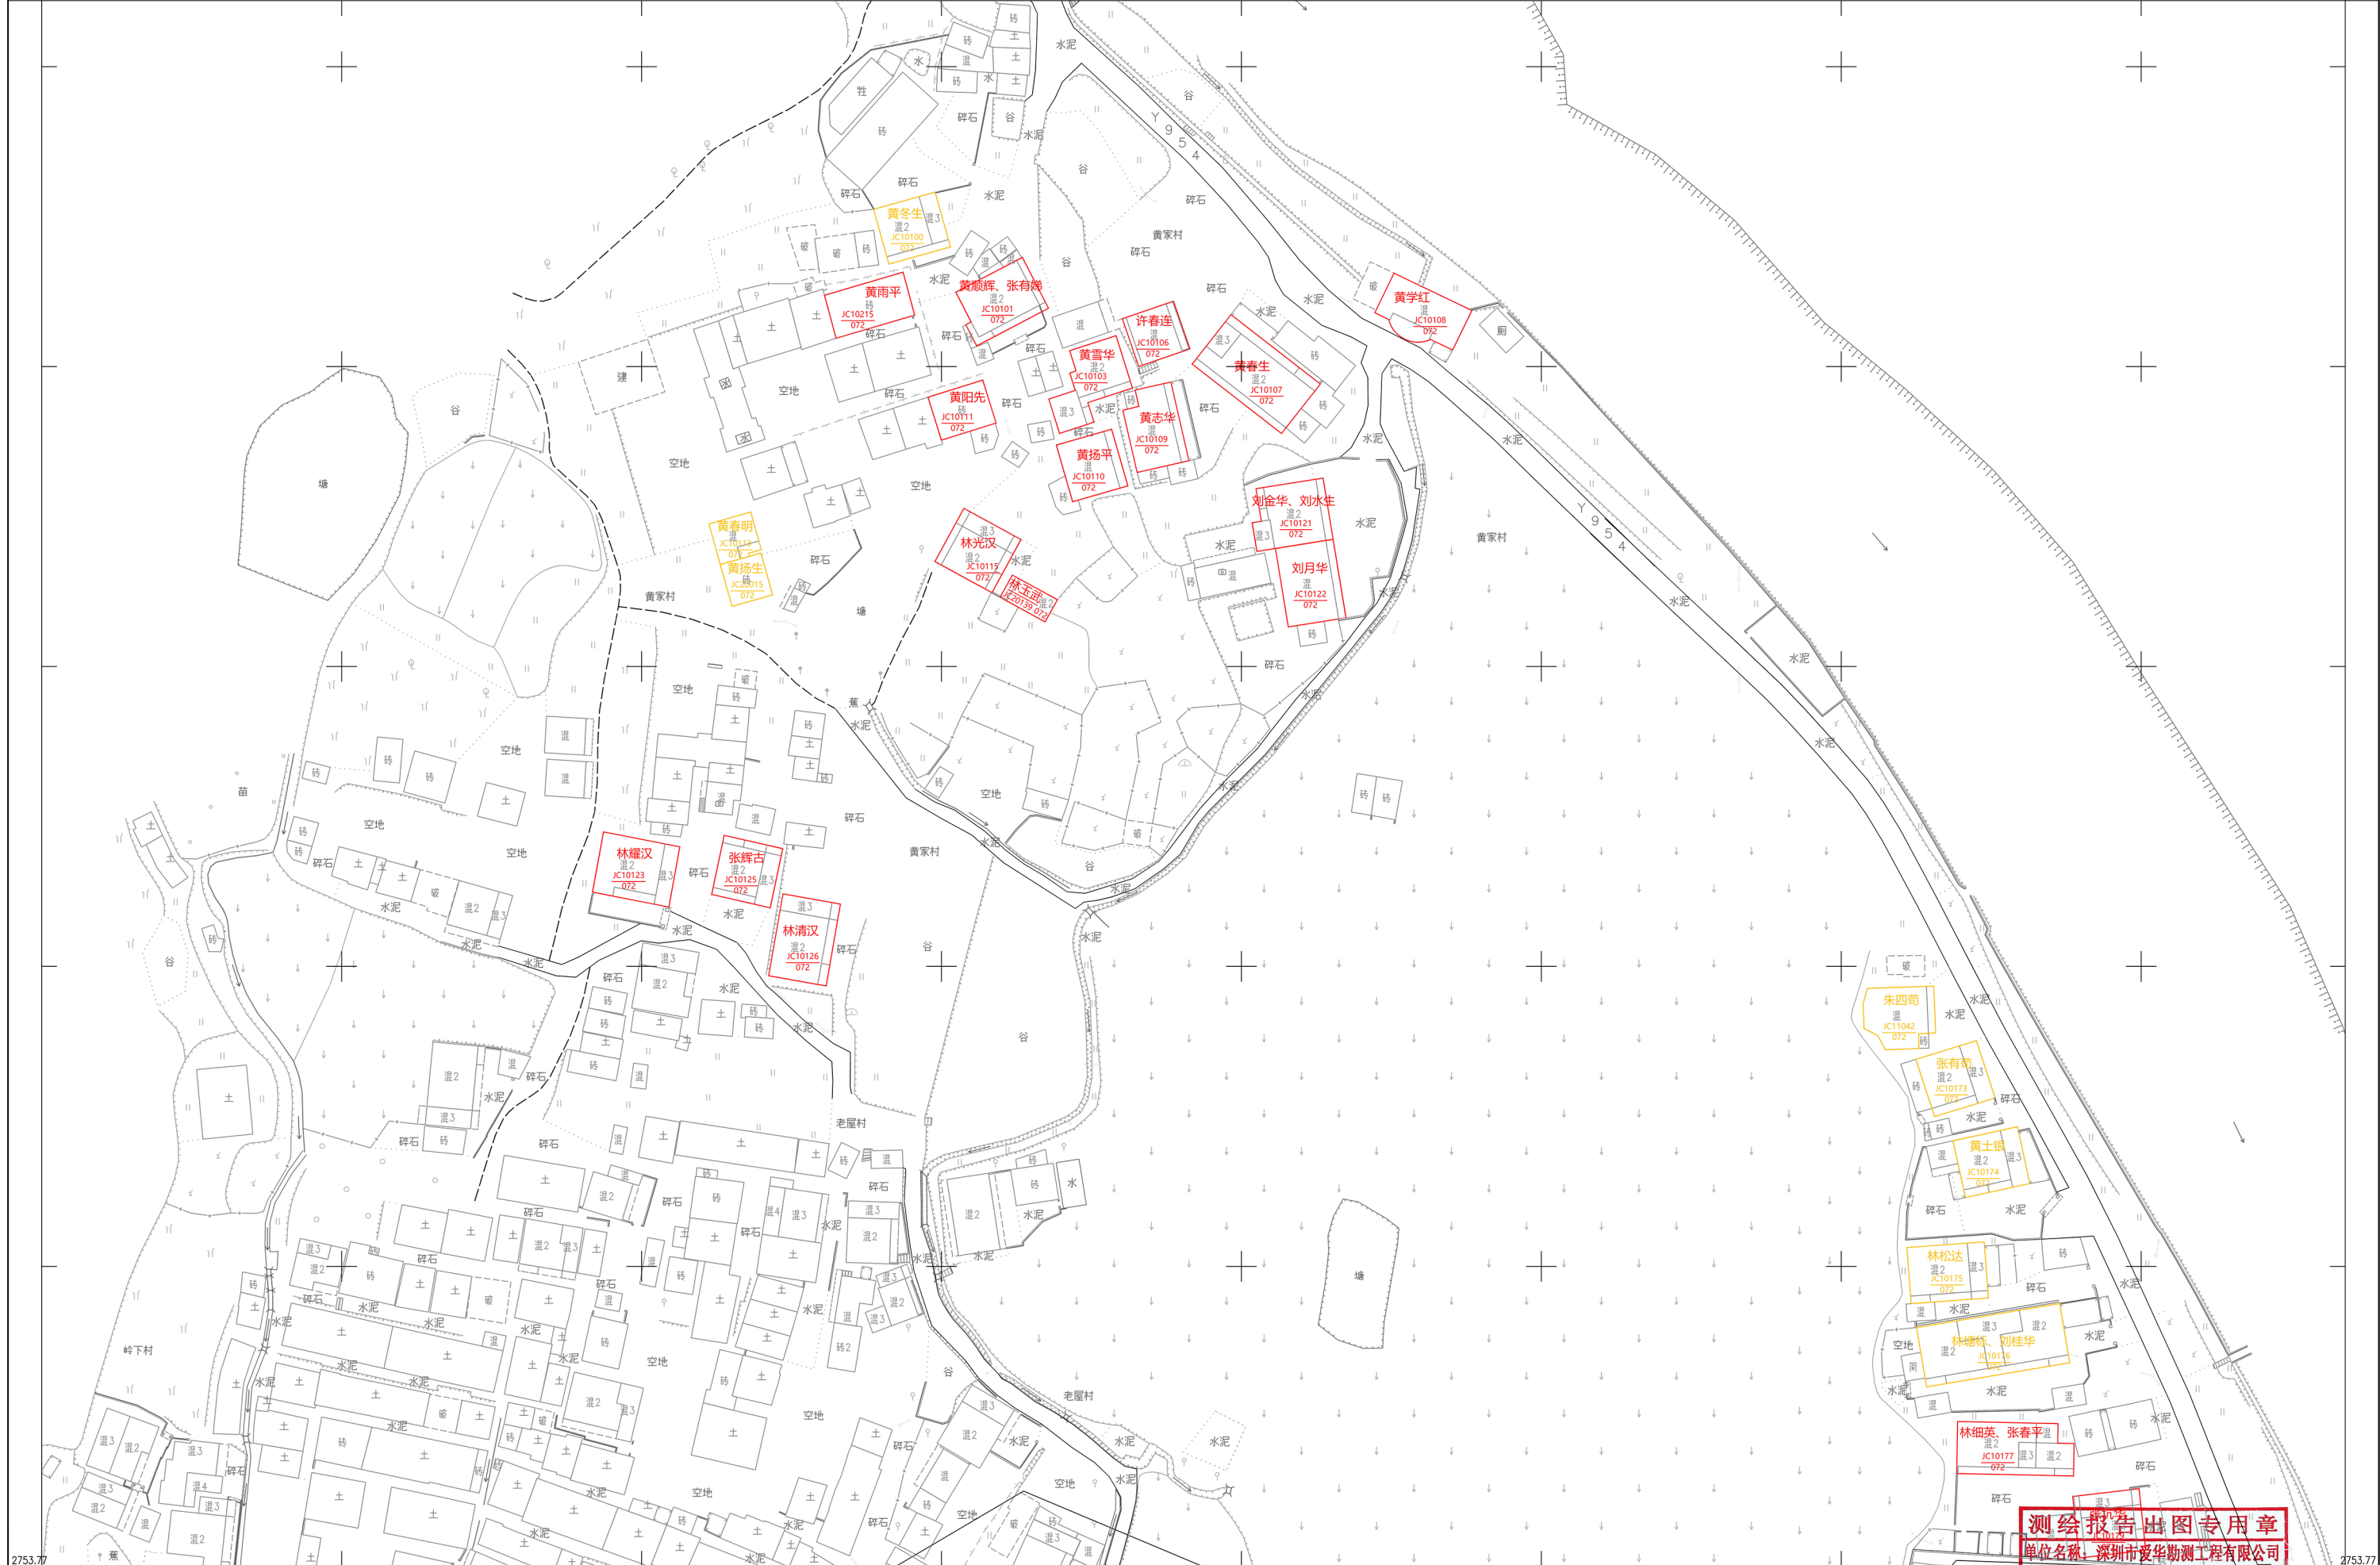

深圳市爱华勘测工程有限公司


2753.77

2753.77

8418.67

8419.06

2000 国家大地坐标系, 1985 国家高程基准, 等高距 1 米, 中央子午线 114 度。  
 GBT 20257.1 - 2007 国家基本比例尺地图图式 第 1 部分:  
 1: 500, 1: 1000, 1: 2000 地形图图式。  
 2019 年 11 月制图。

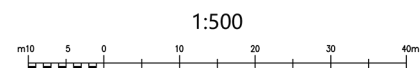

**测绘报告出图专用章**  
 单位名称: 深圳市爱华勘测工程有限公司  
 资质等级: 甲级  
 资质证书编号: 4400370  
 国家测绘地理信息局监制

检查员: 聂金福