


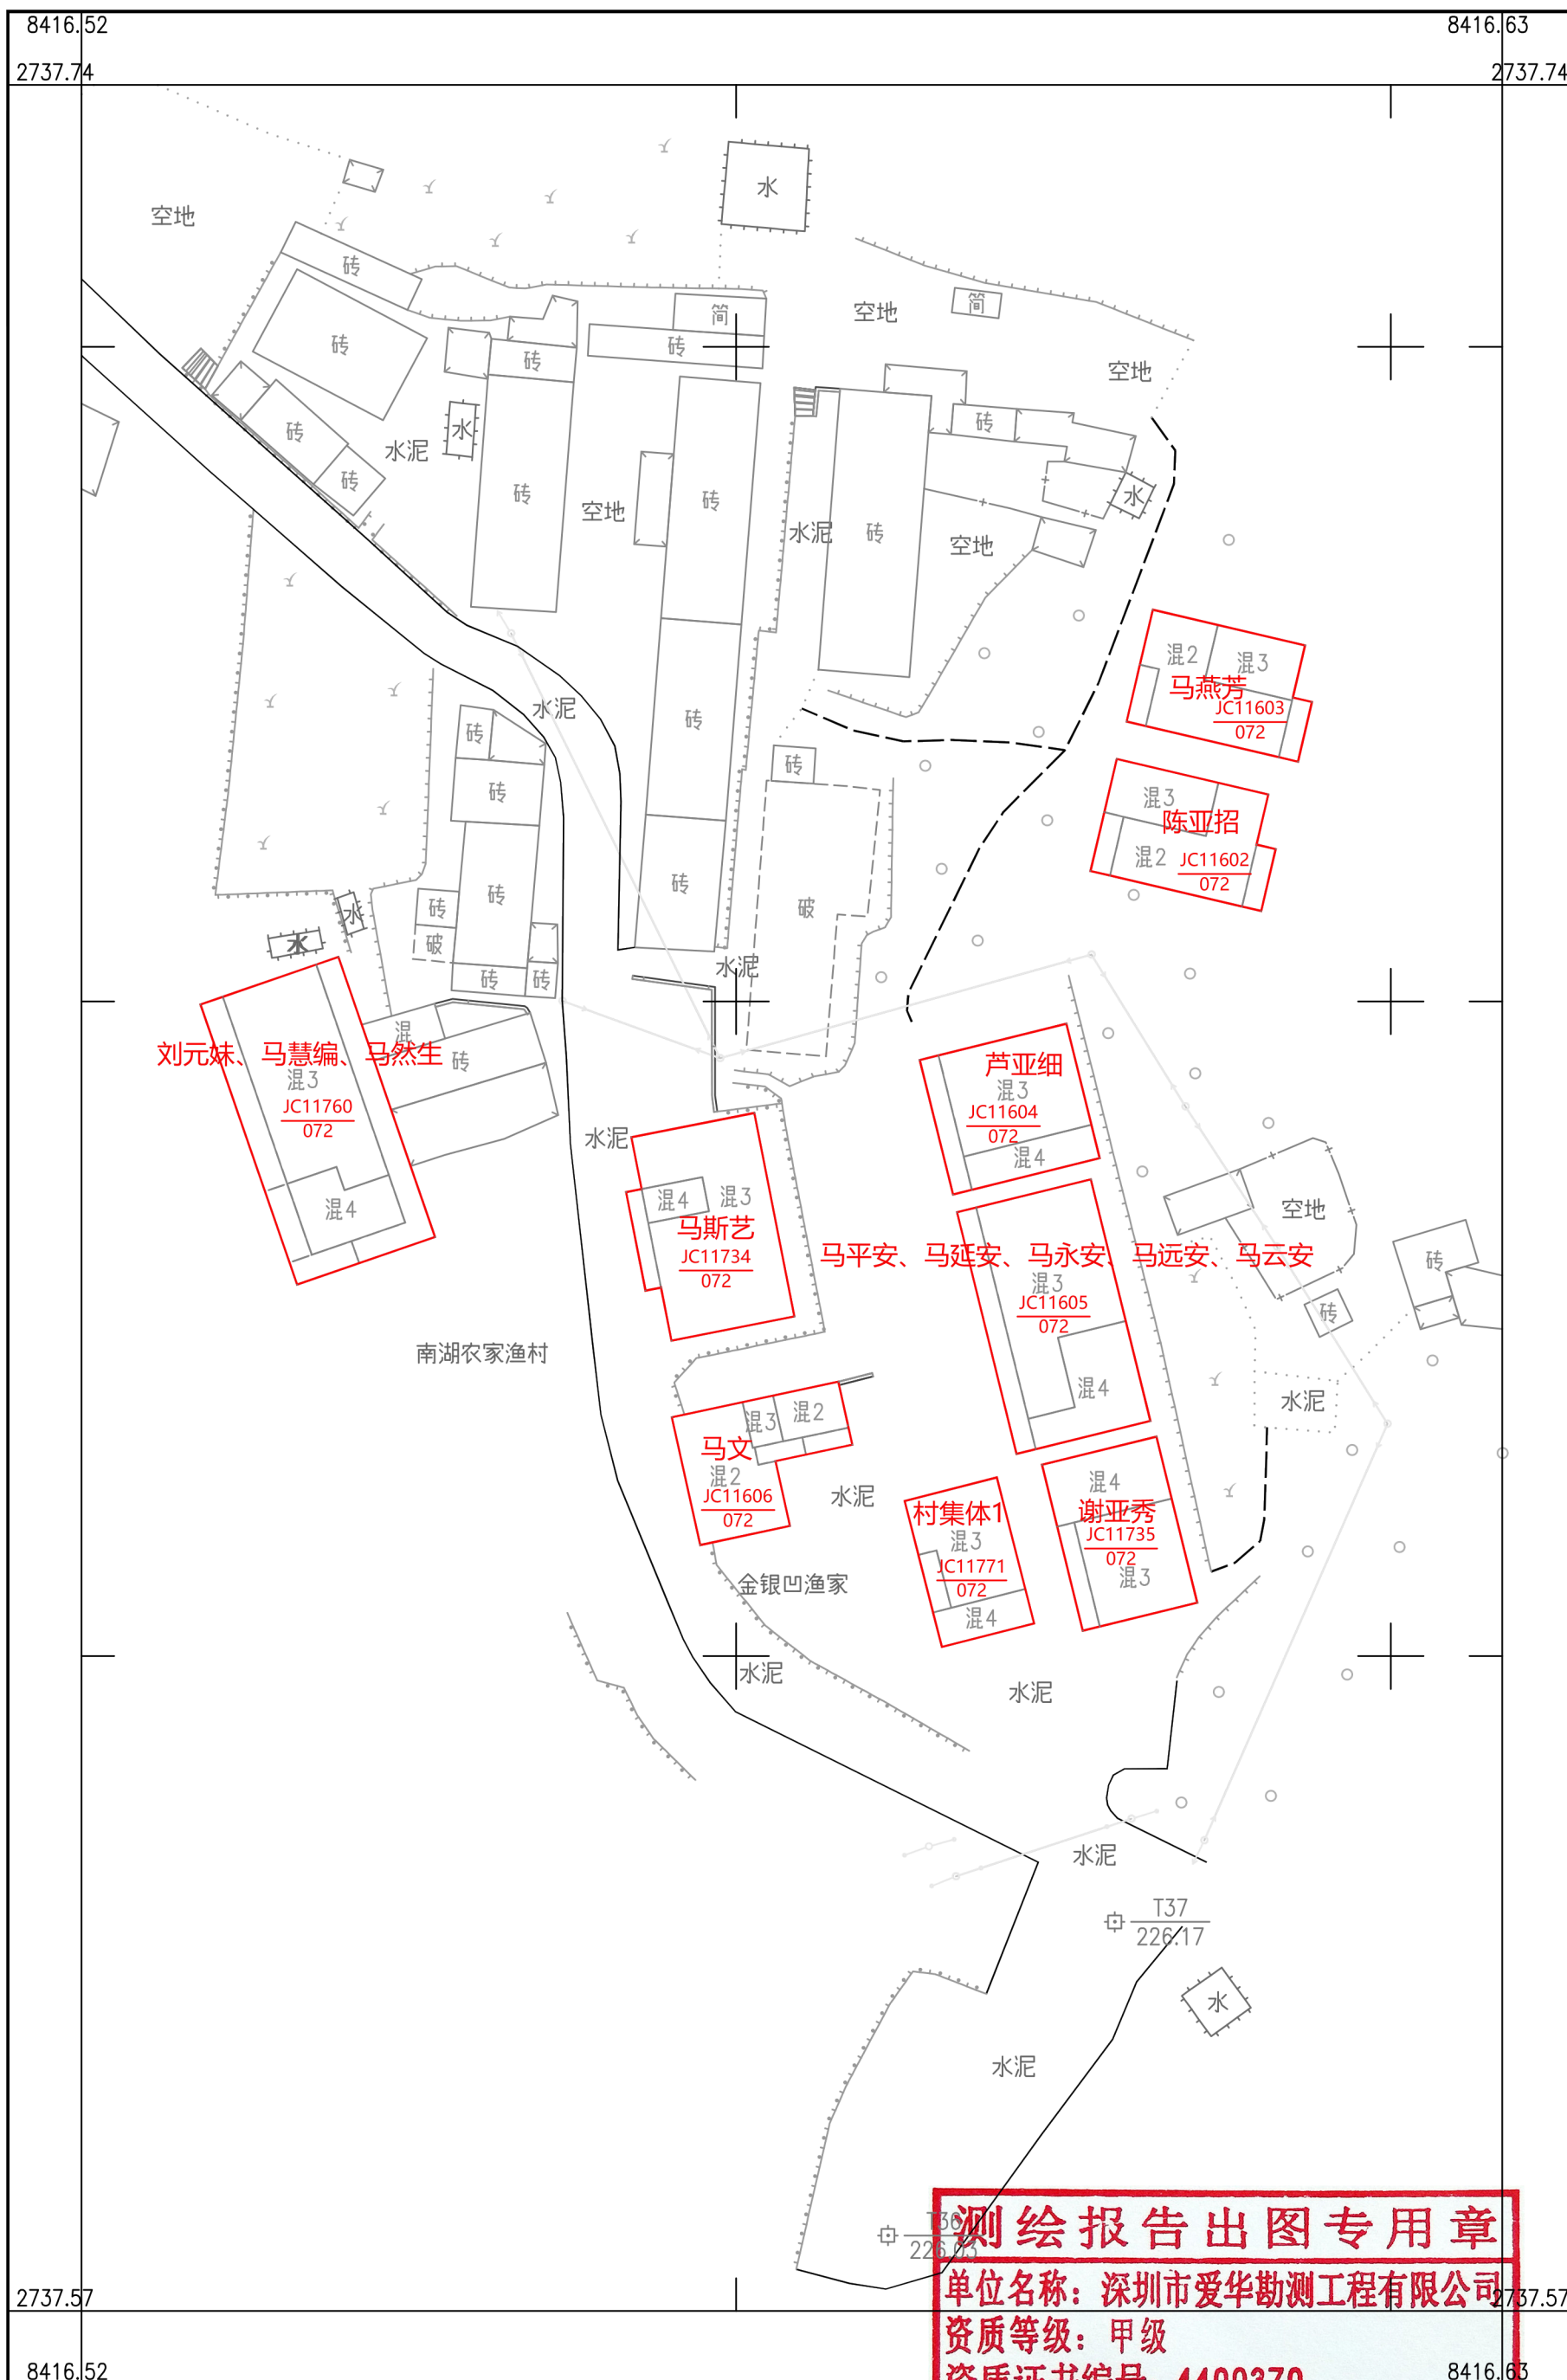

# 乳源县房地一体东坪镇南水村委会麻排村公示图（一）

2737.572-38416.518



深圳市爱华勘测工程有限公司

2000 国家大地坐标系, 1985 国家高程基准, 等高距 1 米, 中央子午线 114 度。

GBT 20257.1 - 2007 国家基本比例尺地图图式 第 1 部分:

1: 500, 1: 1000, 1: 2000 地形图图式.m10

2019 年 11 月制图。


1:500



**测绘报告出图专用章**  
单位名称: 深圳市爱华勘测工程有限公司  
资质等级: 甲级  
资质证书编号: 4400370  
附注: 测量员: 罗龙雨, 绘图员: 罗龙雨, 检查员: 聂金辉  
**国家测绘地理信息局监制**

# 乳源县房地一体东坪镇南水村委会麻排村公示图（二）

2737.237-38416.918

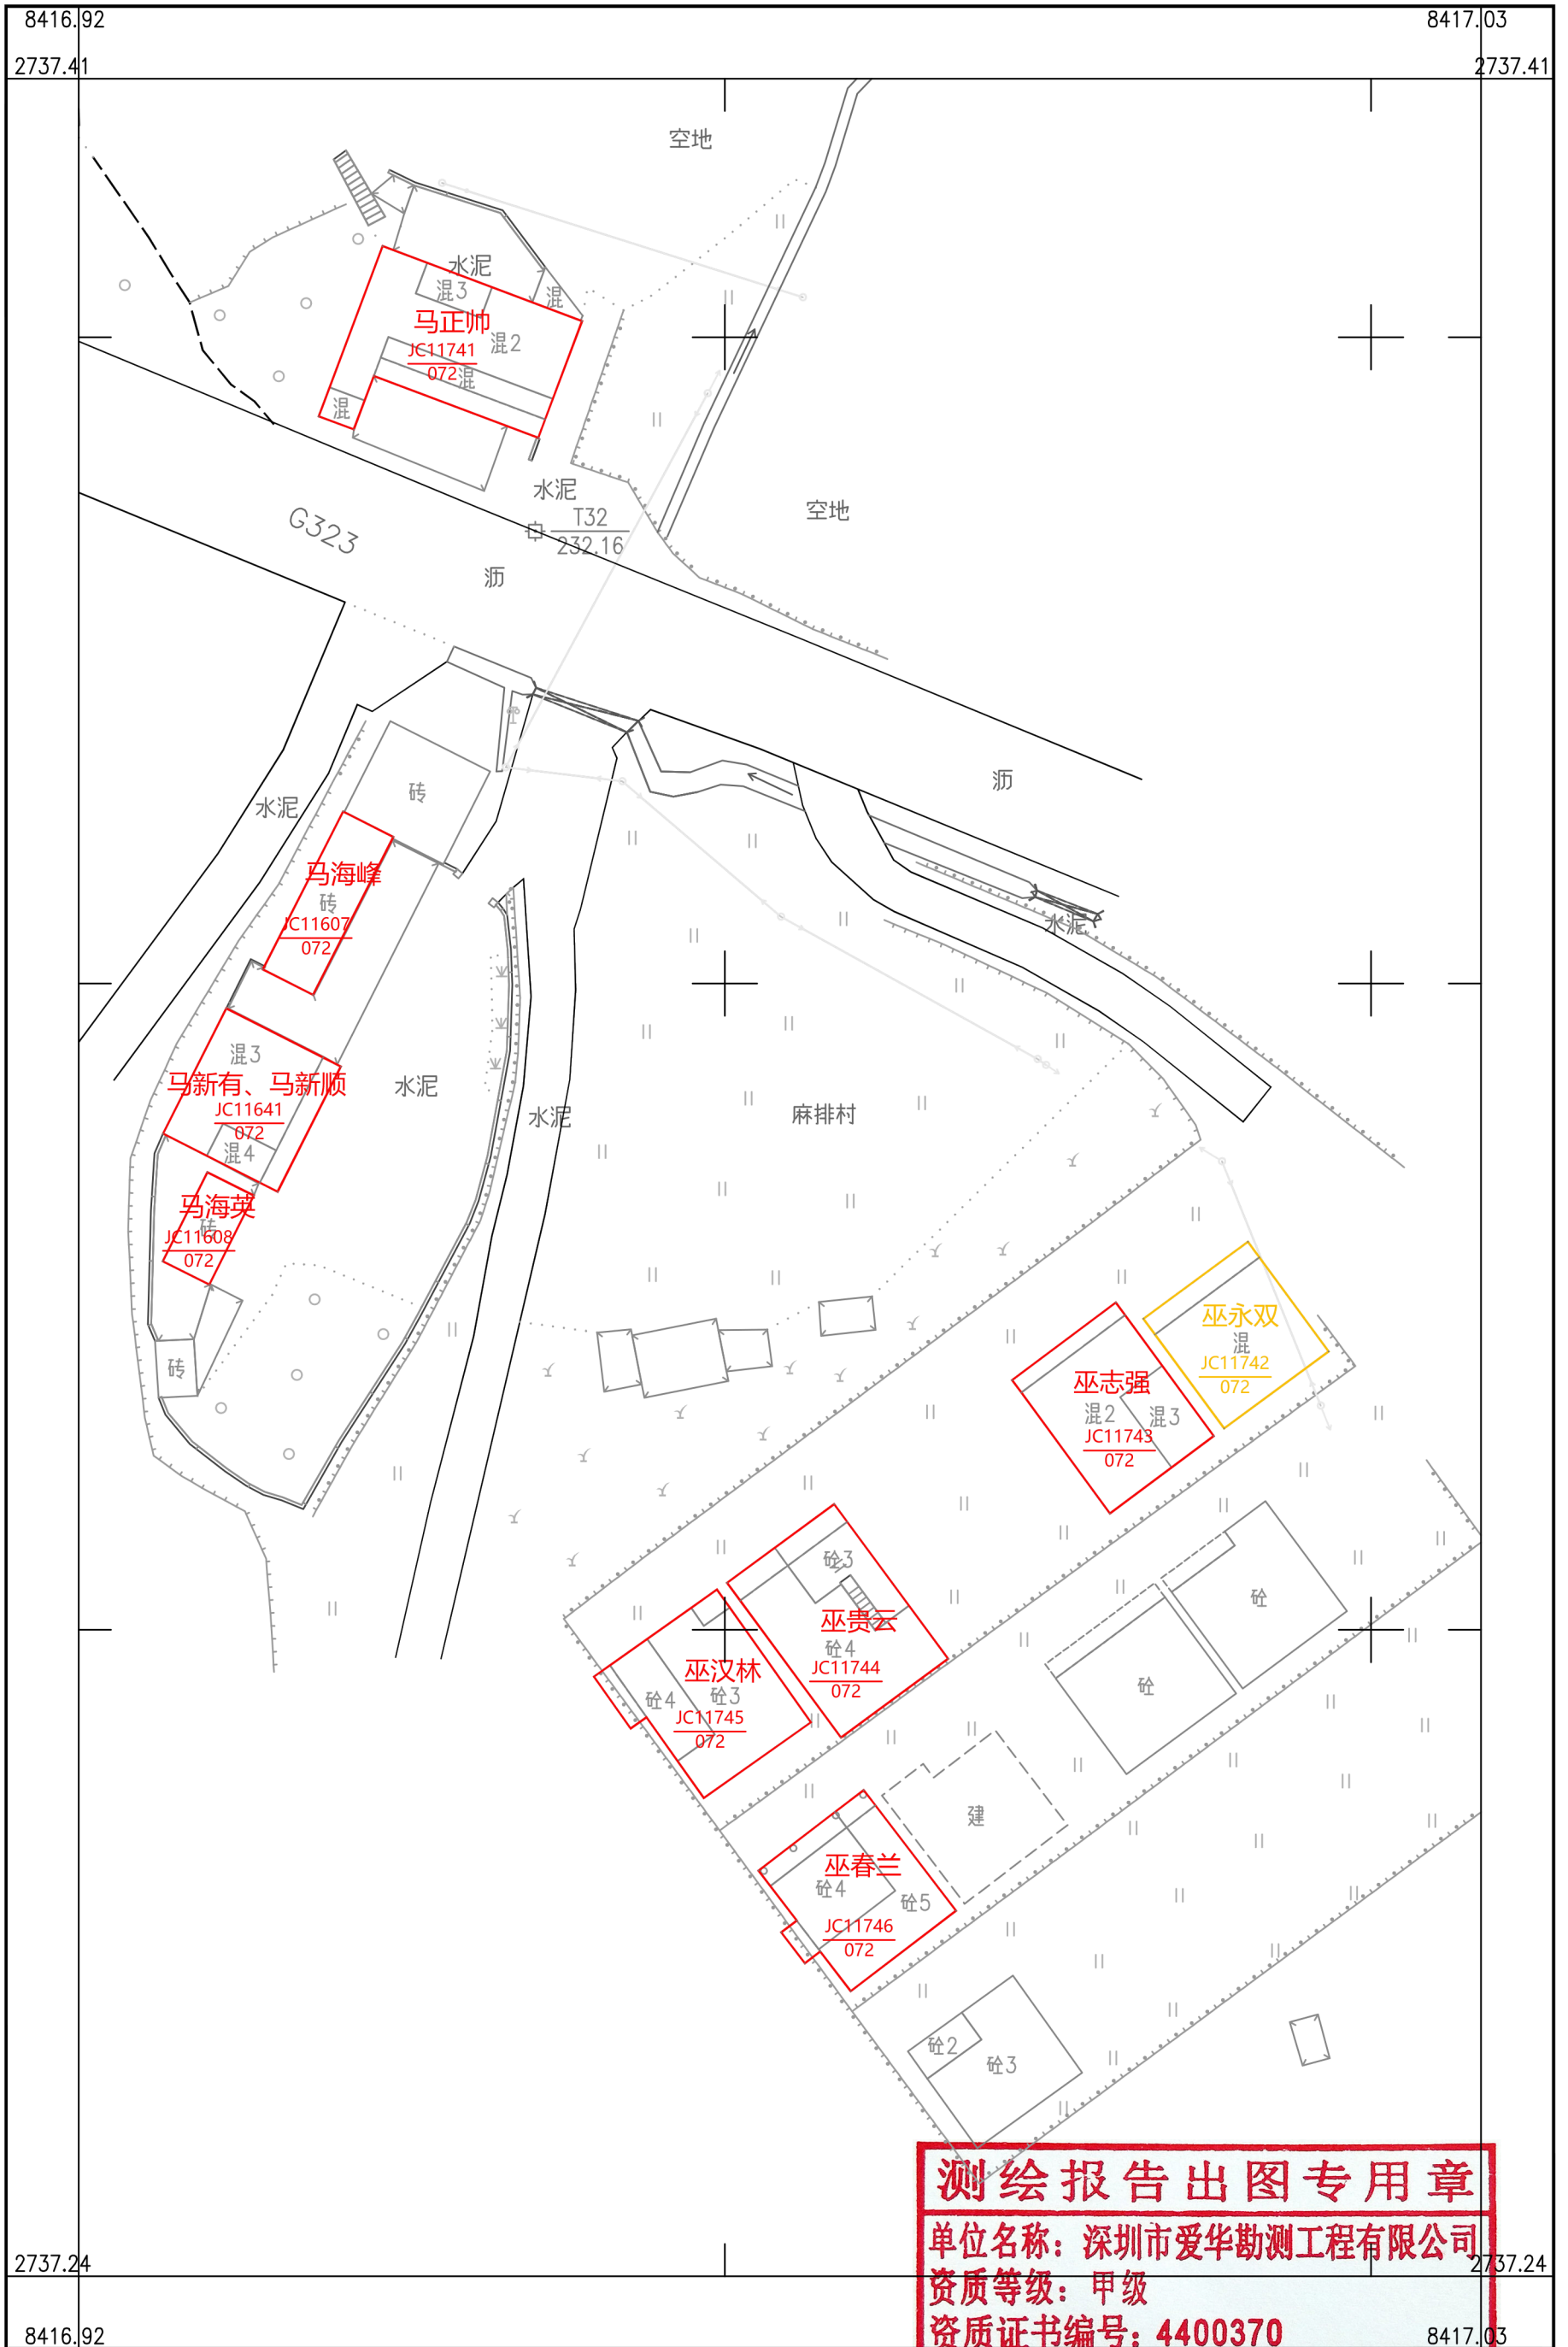

深圳市爱华勘测工程有限公司

**测绘报告出图专用章**  
单位名称：深圳市爱华勘测工程有限公司  
资质等级：甲级  
资质证书编号：4400370  
国家测绘地理信息局监制

2000 国家大地坐标系，1985 国家高程基准，等高距 1 米，中央子午线 114 度。

GBT 20257.1 - 2007 国家基本比例尺地图图式 第 1 部分：

1 : 500 , 1 : 1000 , 1 : 2000 地形图图式.m10

2019 年 11 月制图。

1:500

