

乳源县乳城镇大联村委会大富桥新村(迁移村)宅基地和集体建设用地房地一体确权登记调查

**测绘报告出图专用章**

单位名称：深圳市爱华勘测工程有限公司

资质等级：甲级


资质证书编号：4400370

**国家测绘地理信息局监制**

序号	宗地代码	权利人	不动产单元号	宅基地面积	房屋幢号	总套数	总层数	所在层	房屋结构	竣工时间	建筑面积	共有面积	备注
1	JC18967	赵良贵	440232006002JC18967F00010001	90.03	1幢	1	1	1	混合	2009/05/01	90.03	0.00	
2	JC18968	赵诗萍	440232006002JC18968F00010001	67.67	1幢	1	1	1	混合		67.67	0.00	
3	JC18969	赵志礼	440232006002JC18969F00010001	80.26	1幢	1	1	1	混合		80.26	0.00	
4	JC18970	赵良安	440232006002JC18970F00010001	101.38	1幢	1	3	1~3	混合		211.95	0.00	
5	JC18971	赵良斌	440232006002JC18971F00010001	107.18	1幢	1	1	1	混合		107.18	0.00	
6	JC18972	邓伟玲 邓伟珍	440232006002JC18972F00010001	97.46	1幢	1	2	1~2	混合		186.19	24.80	邓伟玲、邓伟珍共同共有，共有面积24.8m <sup>2</sup>
7	JC18973	赵安德	440232006002JC18973F00010001	94.38	1幢	1	2	1~3	混合		182.41	0.00	
8	JC18974	江新华	440232006002JC18974F00010001	110.49	1幢	1	1	1	混合		110.49	0.00	
9	JC18975	赵德龙	440232006002JC18975F00010001	89.22	1幢	1	1	1	混合		89.22	0.00	
10	JC18976	赵雪珍	440232006002JC18976F00010001	142.46	1幢	1	2	1~3	混合		266.63	0.00	22.46
11	JC18977	余天养	440232006002JC18977F00010001	143.45	幢	1	2	1~2	混合		278.29		23.45
12	JC18978	江新会	440232006002JC18978F00010001	116.50	1幢	1	3	1~3	混合		236.76	0.00	
13	JC18979	余亚厚	440232006002JC18979F00010001	159.72	1幢	1	3	1~3	混合		315.92	0.00	39.72 15.92
14	JC18980	DFQ10015	440232006002JC18980F00010001	124.28	1幢	1	3	1~3	混合		261.58	0.00	4.28
15	JC18981	DFQ10017	440232006002JC18981F00010001	128.35	1幢	1	3	1~3	混合		284.31	0.00	8.35
16	JC18982	江胜文	440232006002JC18982F00010001	147.41	1幢	1	2	1~3	混合		260.47	0.00	27.41
17	JC18983	余有才	440232006002JC18983F00010001	149.29	1幢	1	4	1~4	混合		484.13	0.00	29.29 184.13
18	JC18984	DFQ10016	440232006002JC18984F00010001	111.38	1幢	1	3	1~3	混合		213.41	0.00	

# 乳源县房地一体乳城镇大联村委会大富桥新村(迁移村)公示图

2740.939-38424.792

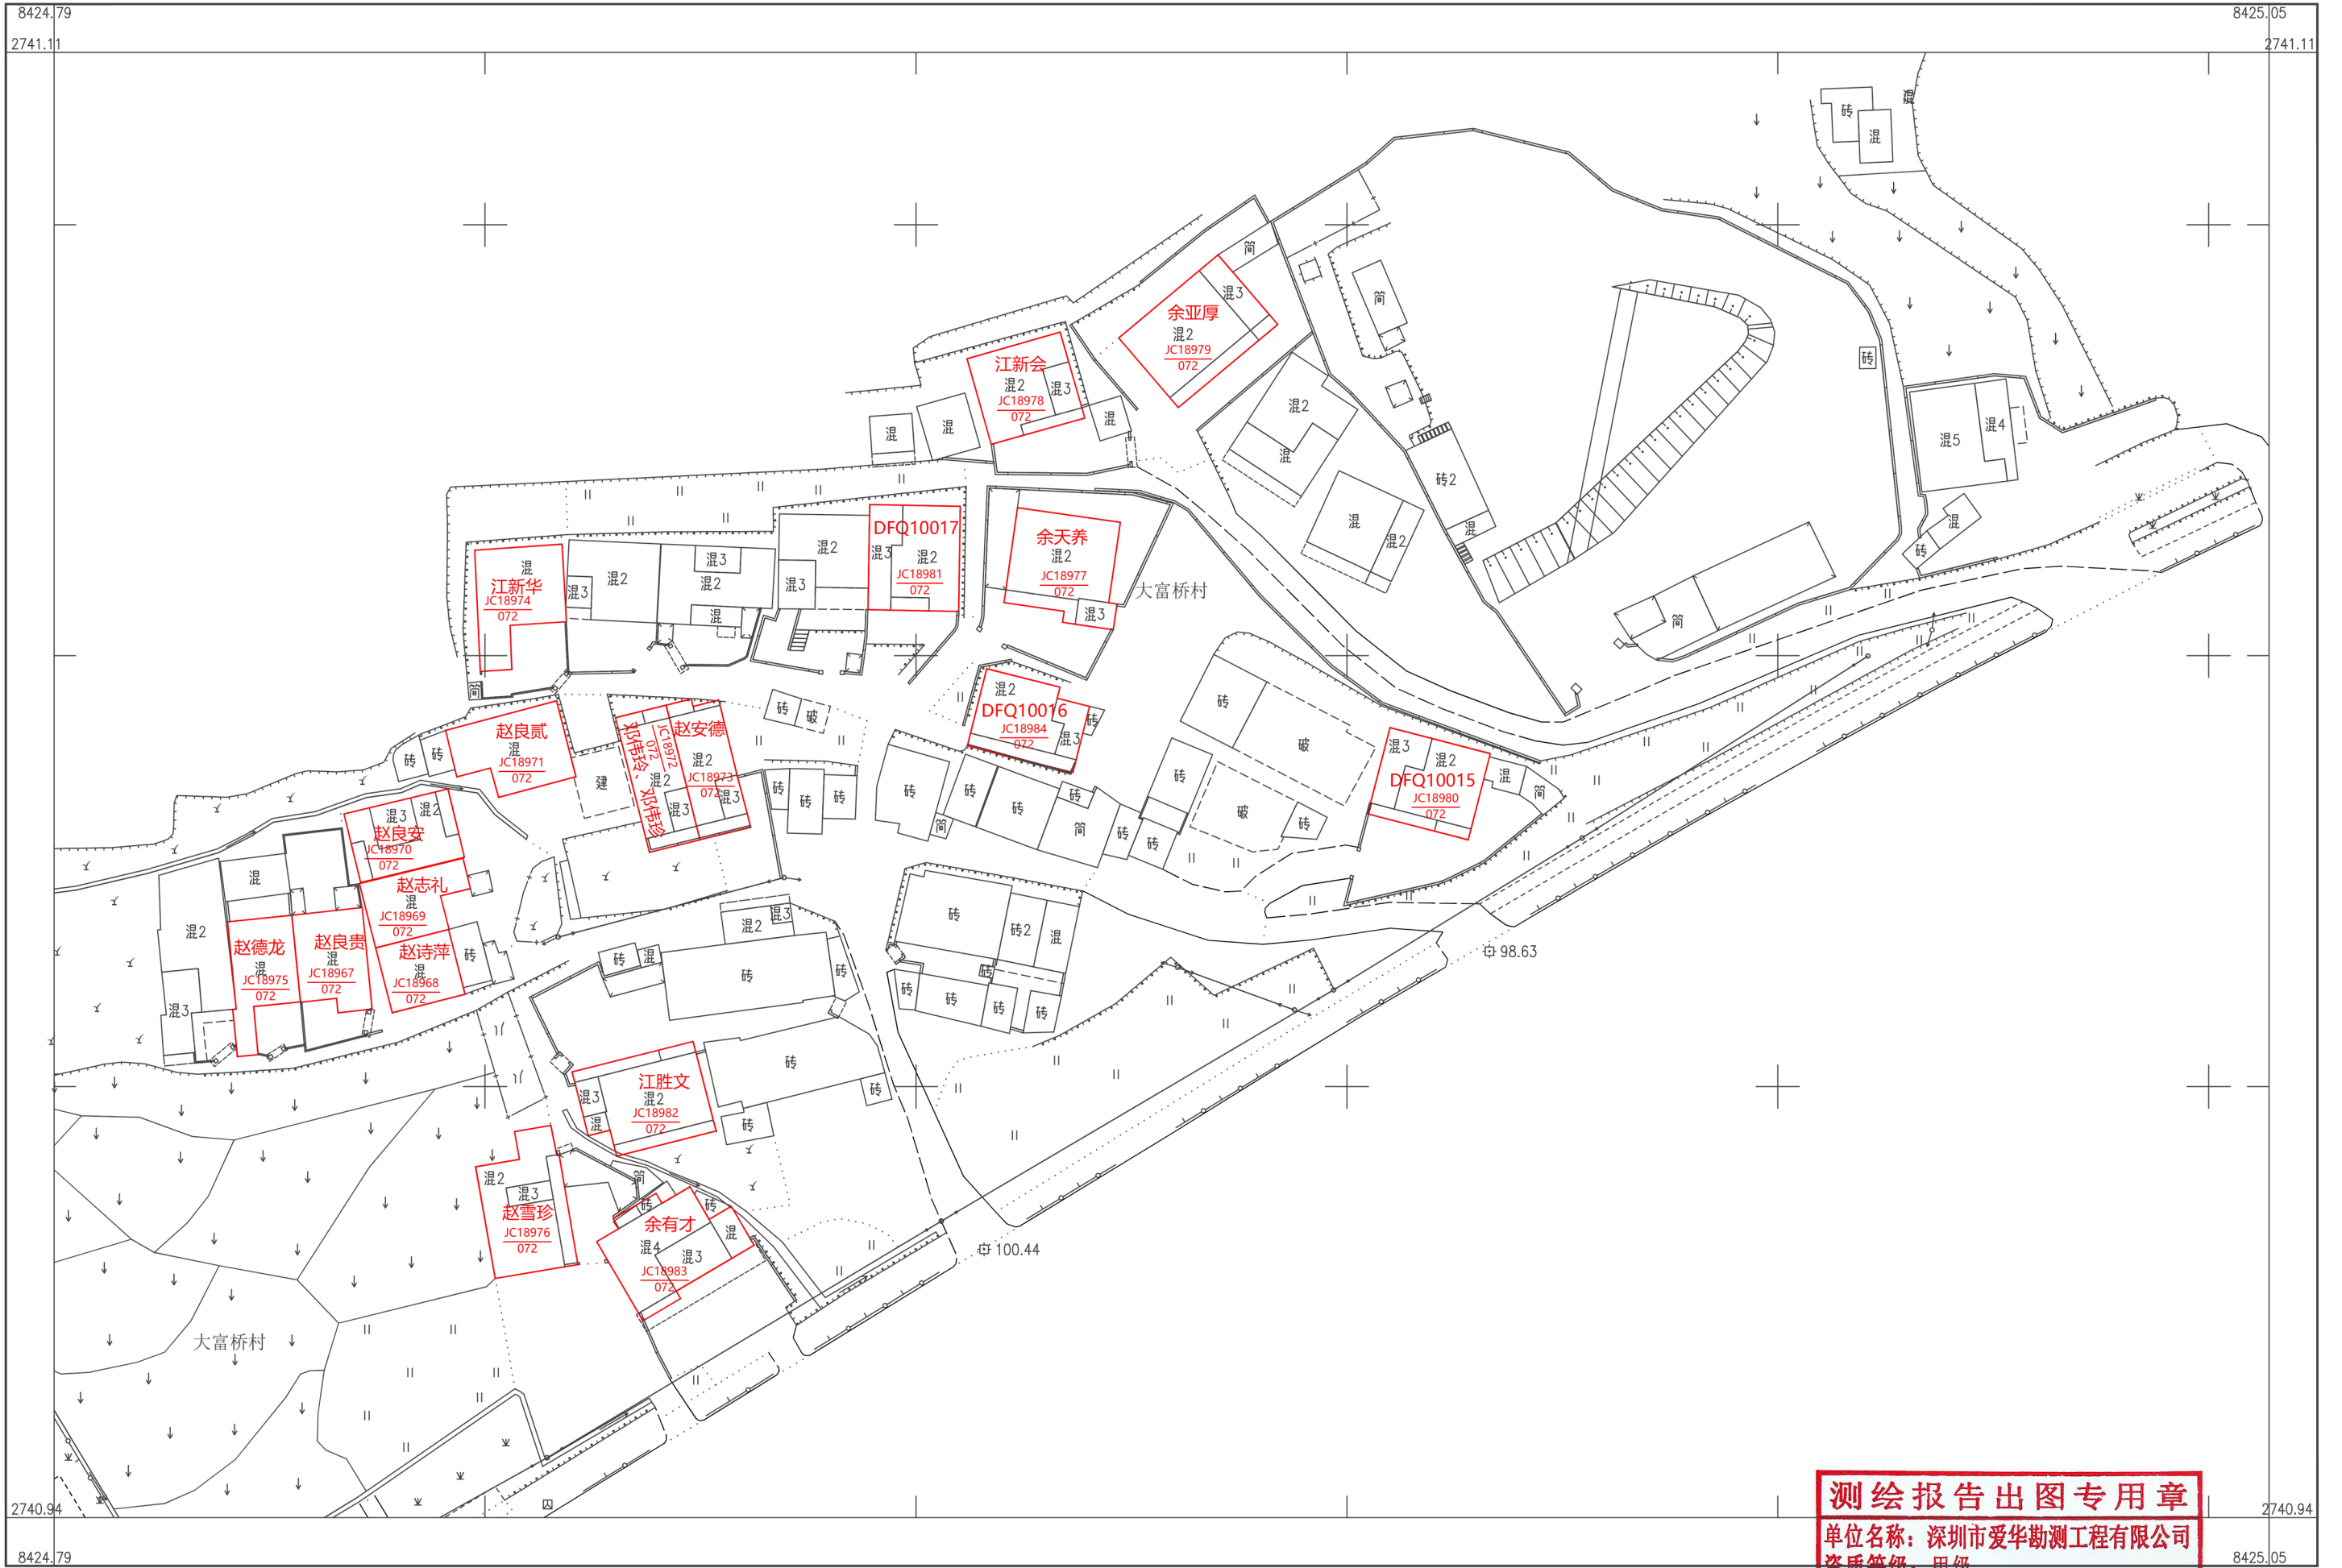

深圳市爱华勘测工程有限公司

**测绘报告出图专用章**  
单位名称：深圳市爱华勘测工程有限公司  
资质等级：甲级  
资质证书编号：4400370  
国家测绘地理信息局监制

2000 国家大地坐标系，1985 国家高程基准，等高距 1 米，中央子午线 114 度。  
GB/T 20257.1 - 2007 国家基本比例尺地图图式 第 1 部分：  
1: 500, 1: 1000, 1: 2000 地形图图式。  
2019 年 11 月制图。

