



乳源县一六镇罗屋村委会罗屋村宅基地和集体建设用地房地一体确权登记调查结果及首次登记公示明细表

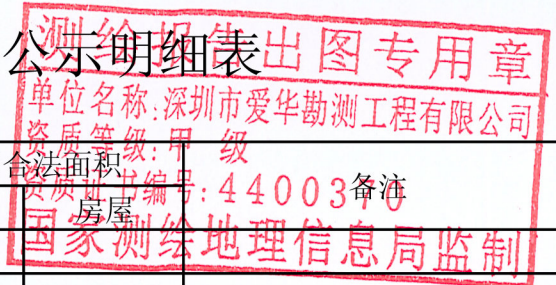

序号	宗地代码	权利人	不动产单元号	宅基地面积	房屋幢号	总套数	总层数	所在层	房屋结构	竣工时间	建筑面积	共有面积	超出合法面积		备注
													土地	房屋	
1	JC10801	罗茹芸	440232007002JC10801F00010001	85.02	1幢	1	2	1~2	混合		171.92	0.00			
2	JC10802	罗兆方	440232007002JC10802F00010001	129.18	1幢	1	2	1~2	混合	2014/12/01	236.38	0.00	9.18		
3	JC10803	曾艳苹	440232007002JC10803F00010001	90.82	1幢	1	3	1~3	混合	2009/07/01	197.65	0.00			
4	JC10804	罗福成	440232007002JC10804F00010001	79.23	1幢	1	3	1~3	混合	2007/08/01	162.72	0.00			
5	JC10806	简群娣	440232007002JC10806F00010001	97.85	1幢	1	3	1~3	混合	2009/04/01	214.32	0.00			
6	JC10807	罗干炳	440232007002JC10807F00010001	68.20	1幢	1	3	1~3	混合	2015/12/01	150.24	0.00			
7	JC10808	罗福秋	440232007002JC10808F00010001	79.09	1幢	1	3	1~3	混合	2014/06/01	189.61	0.00			
8	JC10809	梁东秀	440232007002JC10809F00010001	99.40	1幢	1	3	1~3	混合	2012/03/01	209.76	0.00			
9	JC10811	罗寿信	440232007002JC10811F00010001	106.09	1幢	1	3	1~3	混合	2008/12/01	227.47	0.00			
10	JC10812	罗寿连	440232007002JC10812F00010001	114.93	1幢	1	3	1~3	混合	2012/12/01	232.71	0.00			
11	JC10814	罗福荣	440232007002JC10814F00010001	98.20	1幢	1	2	1~2	混合	2005/05/01	170.91	0.00			
12	JC10819	罗寿强	440232007002JC10819F00010001	116.18	1幢	1	1	1	混合	2018/08/01	109.67	0.00			
13	JC10823	罗勇	440232007002JC10823F00010001	93.96	1幢	1	1	1	混合	2012/12/01	84.13	0.00			
14	JC10824	罗福军	440232007002JC10824F00010002	104.78	1幢	2	2	2	混合	2019/12/01	85.86	37.39			罗福军, 罗福忠共同共有, 共有面积37.39m²
		1	76.28												
15	JC10827	罗福明	440232007002JC10827F00010001	78.25	1幢	1	3	1~3	混合	2009/12/01	191.34	0.00			
16	JC10829	邝胡娣	440232007002JC10829F00010001	84.20	1幢	1	3	1~3	混合	2010/08/01	176.58	0.00			
17	JC10830	罗福五	440232007002JC10830F00010001	96.40	1幢	1	3	1~3	混合	2008/03/01	208.16	0.00			
18	JC10831	欧亚醮	440232007002JC10831F00010001	103.79	1幢	1	1	1	混合	2017/05/01	87.35	0.00			
19	JC10832	罗锋	440232007002JC10832F00010001	122.47	1幢	1	2	1~2	钢筋混凝土	2020/04/01	344.74	0.00	2.47		
20	JC10833	罗兆榕	440232007002JC10833F00010001	103.35	1幢	1	2	1~2	混合	2014/12/01	130.39	0.00			

乳源县房地一体一六镇罗屋村委会罗屋村公示图

2748.796-38438.157

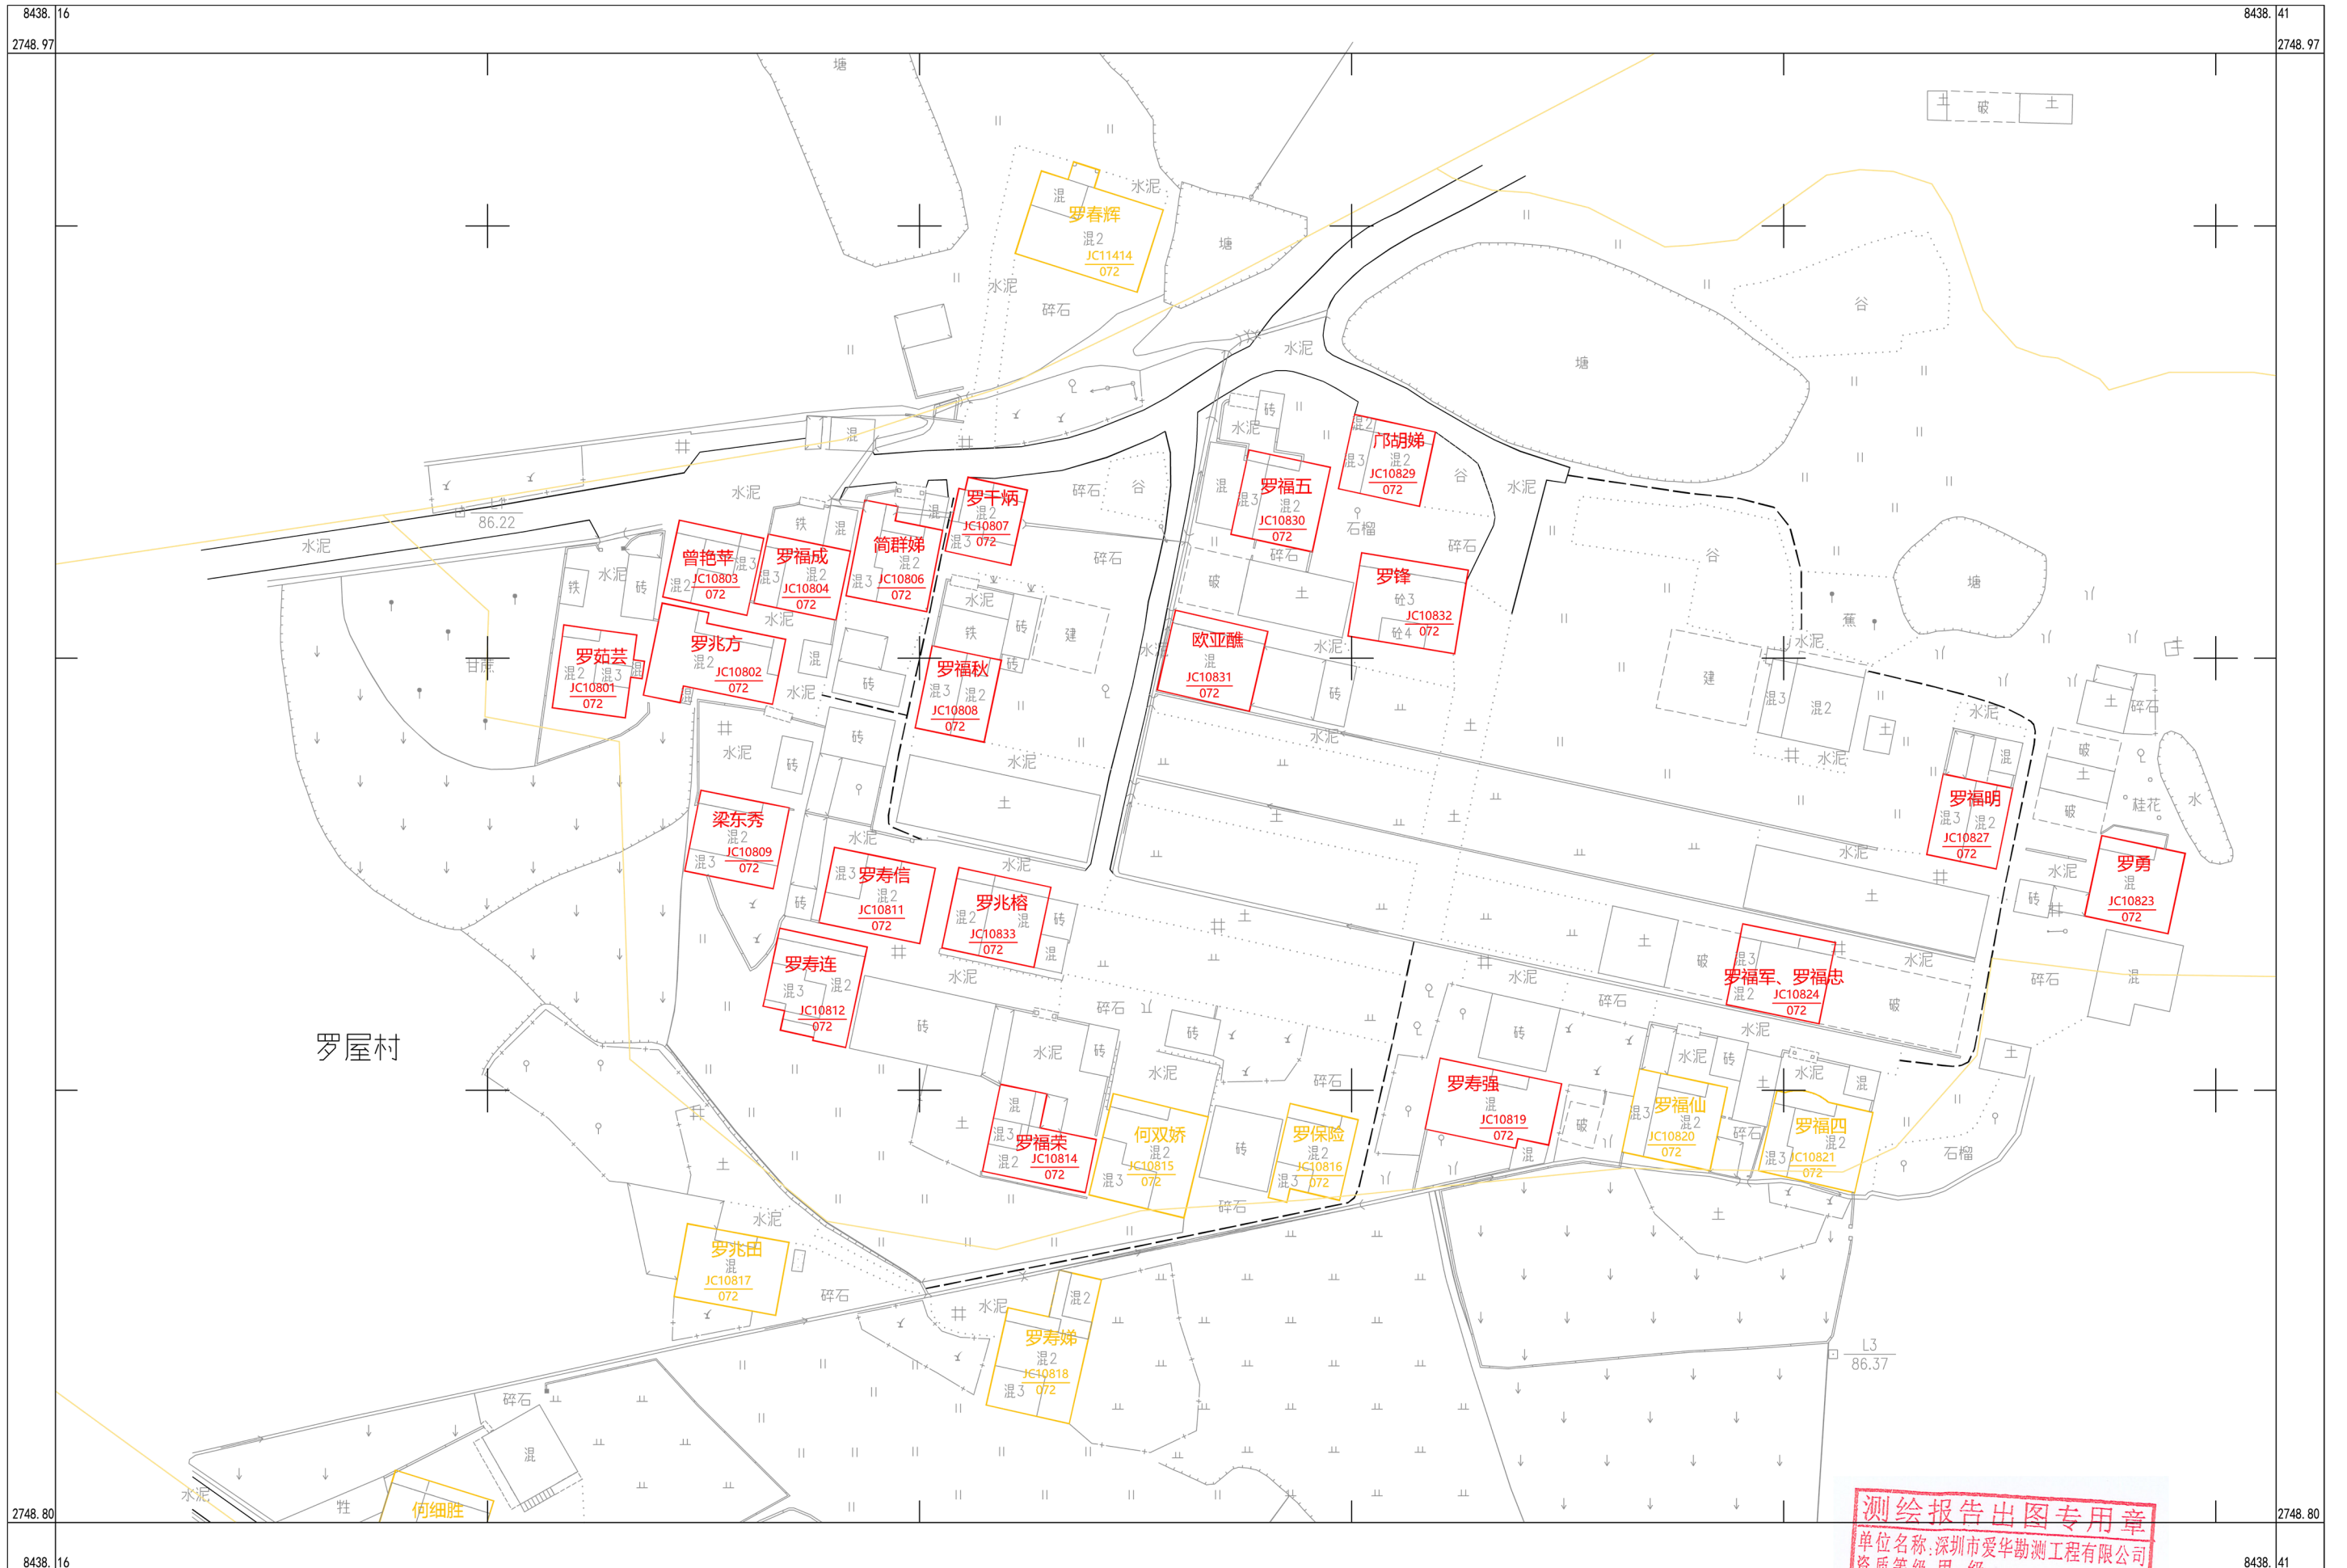

深圳市爱华勘测工程有限公司

2000 国家大地坐标系, 1985 国家高程基准, 等高距 1 米, 中央子午线 114 度。
GBT 20257.1-2007 国家基本比例尺地图图式 第 1 部分:
1: 500, 1: 1000, 1: 2000 地形图图式。
2019 年 11 月制图。

1:500

测绘报告出图专用章
单位名称: 深圳市爱华勘测工程有限公司
资质等级: 甲级
资质附注: 2003 10
国家测绘地理信息局监制

罗龙雨 罗龙雨 检查员: 聂金韬