


乳源县一六镇罗屋村委会上南秦屋村宅基地和集体建设用地房地一体确权登记调查结果及首次登记公示明细表

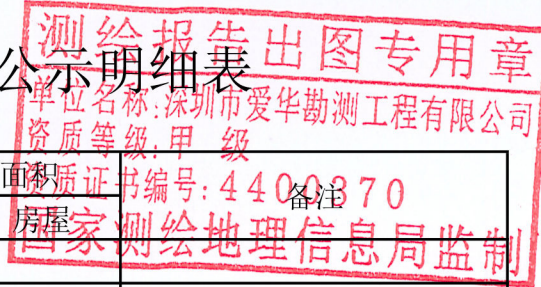

| 序号 | 宗地代码 | 权利人 | 不动产单元号 | 宅基地面积 | 房屋幢号 | 总套数 | 总层数 | 所在层 | 房屋结构 | 竣工时间 | 建筑面积 | 共有面积 | 超出合法面积 | | 备注 |
|----|---------|--------------------------|--|--------|----------------------|-----|-----|--------|-------|------------|----------------|-------|--------|-------|-------------------------|
| | | | | | | | | | | | | | 土地 | 房屋 | |
| 1 | JC10207 | 欧细早 | 440232007002JC10207F00010001 | 158.88 | 1幢 | 1 | 1 | 1 | 混合 | 2016/08/01 | 140.74 | 0.00 | 38.88 | | |
| 2 | JC10208 | 梁彩玲 | 440232007002JC10208F00010001 | 110.73 | 1幢 | 1 | 2 | 1~2 | 混合 | 2015/12/01 | 224.57 | 0.00 | | | |
| 3 | JC10209 | 秦文 | 440232007002JC10209F00010001 | 114.50 | 1幢 | 1 | 1 | 1 | 混合 | 2010/10/01 | 103.45 | 0.00 | | | |
| 4 | JC10210 | 秦炳富 | 440232007002JC10210F00010001 | 172.63 | 1幢 | 1 | 2 | 1~2 | 钢筋混凝土 | 2015/08/01 | 313.69 | 0.00 | 52.63 | 13.69 | |
| 5 | JC10211 | 秦鹏胜 | 440232007002JC10211F00010001 | 134.60 | 1幢 | 1 | 3 | 1~3 | 钢筋混凝土 | 2015/11/01 | 283.18 | 0.00 | 14.6 | | 非本村 |
| 6 | JC10215 | 秦彩福 | 440232007002JC10215F00010001 | 84.16 | 1幢 | 1 | 3 | 1~3 | 混合 | | 191.23 | 0.00 | | | |
| 7 | JC10216 | 秦彩胜 | 440232007002JC10216F00010001 | 69.12 | 1幢 | 1 | 2 | 1~2 | 混合 | | 132.08 | 0.00 | | | |
| 8 | JC10217 | 蓝素珍 | 440232007002JC10217F00010001 | 76.73 | 1幢 | 1 | 2 | 1~2 | 混合 | 2007/01/01 | 153.02 | 0.00 | | | 非本村 |
| 9 | JC10218 | 秦永芳 | 440232007002JC10218F00010001 | 93.35 | 1幢 | 1 | 3 | 1~3 | 混合 | 2001/12/01 | 191.57 | 0.00 | | | |
| 10 | JC10219 | 秦俊峰 | 440232007002JC10219F00010001 | 146.64 | 1幢 | 1 | 3 | 1~3 | 混合 | 2013/12/01 | 306.68 | 0.00 | 26.64 | 6.68 | 非本村 |
| 11 | JC10220 | 黄早娣 | 440232007002JC10220F00010001 | 97.97 | 1幢 | 1 | 3 | 1~3 | 混合 | 2013/12/01 | 210.52 | 0.00 | | | |
| 12 | JC10221 | 秦彩勤 | 440232007002JC10221F00010001 | 100.80 | 1幢 | 1 | 2 | 1~2 | 混合 | 2010/12/01 | 201.71 | 0.00 | | | |
| 13 | JC10222 | 秦彩清 | 440232007002JC10222F00010001 | 80.42 | 1幢 | 1 | 3 | 1~3 | 混合 | 2013/10/01 | 194.13 | 0.00 | | | |
| 14 | JC10223 | 秦秋华 | 440232007002JC10223F00010001 | 74.86 | 1幢 | 1 | 2 | 1~2 | 混合 | 2007/09/01 | 149.48 | 0.00 | | | |
| 15 | JC10224 | 秦彩成 | 440232007002JC10224F00010001 | 73.51 | 1幢 | 1 | 2 | 1~2 | 混合 | 1999/08/01 | 147.03 | 0.00 | | | |
| 16 | JC10225 | 秦彩东 | 440232007002JC10225F00010001 | 102.98 | 1幢 | 1 | 2 | 1~2 | 混合 | 1999/11/01 | 179.80 | 0.00 | | | |
| 17 | JC10226 | 秦永华 | 440232007002JC10226F00010001 | 90.86 | 1幢 | 1 | 3 | 1~3 | 混合 | 2013/12/01 | 216.83 | 0.00 | | | |
| 18 | JC10227 | 秦彩月 | 440232007002JC10227F00010001 | 88.85 | 1幢 | 1 | 3 | 1~3 | 混合 | | 207.00 | 0.00 | | | |
| 19 | JC10228 | 秦埕永 | 440232007002JC10228F00010001 | 100.60 | 1幢 | 1 | 3 | 1~3 | 混合 | 2011/12/01 | 216.64 | 0.00 | | | 非本村 |
| 20 | JC10229 | 秦彩基 秦细基 | 440232007002JC10229F00010001 | 149.95 | 1幢 | 1 | 3 | 1~3 | 混合 | 2000/12/01 | 291.88 | 0.00 | 29.95 | | 秦彩基, 秦细基共同共有 |
| 21 | JC10230 | 秦埕先 | 440232007002JC10230F00010001 | 110.56 | 1幢 | 1 | 2 | 1~2 | 混合 | 1999/12/01 | 214.87 | 0.00 | | | |
| 22 | JC10231 | 秦埕有 | 440232007002JC10231F00010001 | 112.22 | 1幢 | 1 | 2 | 1~2 | 混合 | 1999/12/01 | 218.82 | 0.00 | | | |
| 23 | JC10232 | 秦埕秋 | 440232007002JC10232F00010001 | 106.98 | 1幢 | 1 | 3 | 1~3 | 混合 | 1999/12/01 | 211.52 | 0.00 | | | |
| 24 | JC10233 | 江先福 江振林 江先林 | 440232007002JC10233F00010001 | 140.74 | 1幢 | 1 | 2 | 1~2 | 混合 | 1989/08/01 | 262.58 | 0.00 | 20.74 | | 江先福, 江振林, 江先林共同共有 |
| 25 | JC10235 | 梁来有 梁井养 梁春养 梁永初 | 440232007002JC10235F00010001 | 182.40 | 1幢 1幢 1幢 1幢 | 1 | 2 | 1~2 | 混合 | 1989/08/01 | 330.35 | 0.00 | | | 梁来有, 梁井养, 梁春养, 梁永初共同共有 |
| 26 | JC10237 | 梁何金 | 440232007002JC10237F00010001 | 95.80 | 1幢 | 1 | 2 | 1~2 | 混合 | 2005/10/01 | 134.87 | 0.00 | | | |
| 27 | JC10238 | 梁细平 | 440232007002JC10238F00010001 | 87.44 | 1幢 | 1 | 3 | 1~3 | 混合 | 2008/12/01 | 190.37 | 0.00 | | | |
| 28 | JC10239 | 梁永才 | 440232007002JC10239F00010001 | 108.22 | 1幢 | 1 | 3 | 1~3 | 混合 | 2006/04/01 | 225.23 | 0.00 | | | |
| 29 | JC10240 | 梁永平 | 440232007002JC10240F00010001 | 114.68 | 1幢 | 1 | 3 | 1~3 | 混合 | 2004/08/01 | 239.74 | 0.00 | | | |
| 30 | JC10241 | 梁永金 | 440232007002JC10241F00010001 | 79.84 | 1幢 | 1 | 3 | 1~3 | 混合 | 2015/12/01 | 183.97 | 0.00 | | | |
| 31 | JC10244 | 杨彩标 | 440232007002JC10244F00010001 | 104.71 | 1幢 | 1 | 1 | 1 | 混合 | 2006/04/01 | 91.10 | 0.00 | | | |
| 32 | JC10276 | 黄伙欣 | 440232007002JC10276F00010001 | 116.99 | 1幢 | 1 | 2 | 1~2 | 混合 | 2000/12/01 | 207.90 | 0.00 | | | 占基本农田 |
| 33 | JC10321 | 秦为俊 | 440232007002JC10321F00010001 | 53.84 | 1幢 | 1 | 1 | 1 | 混合 | 2017/12/01 | 53.84 | 0.00 | | | 占基本农田 |
| 34 | JC11432 | 秦彩林 秦永才 | 440232007002JC11432F00010002 440232007002JC11432F00010001 | 64.46 | 1幢 | 1 | 3 | 2 1 | 混合 | 2018/12/01 | 49.00 46.81 | 39.95 | | | 秦彩林, 秦永才共同共有, 共有面积39.95 |

乳源县房地一体一六镇罗屋村委会上南秦屋村公示图（一）

2748.343-38438.311



深圳市爱华勘测工程有限公司


2000 国家大地坐标系，1985 国家高程基准，等高距 1 米，中央子午线 114 度。
GBT 20257.1 - 2007 国家基本比例尺地图图式 第 1 部分：
1: 500, 1: 1000, 1: 2000 地形图图式。
2019 年 11 月制图。

1:500

测绘报告出图专用章
单位名称: 深圳市爱华勘测工程有限公司
资质等级: 甲级
资质证书编号: 4400370
国家测绘地理信息局监制

乳源县房地一体一六镇罗屋村委会上南秦屋村公示图（二）

2748.098-38438.040

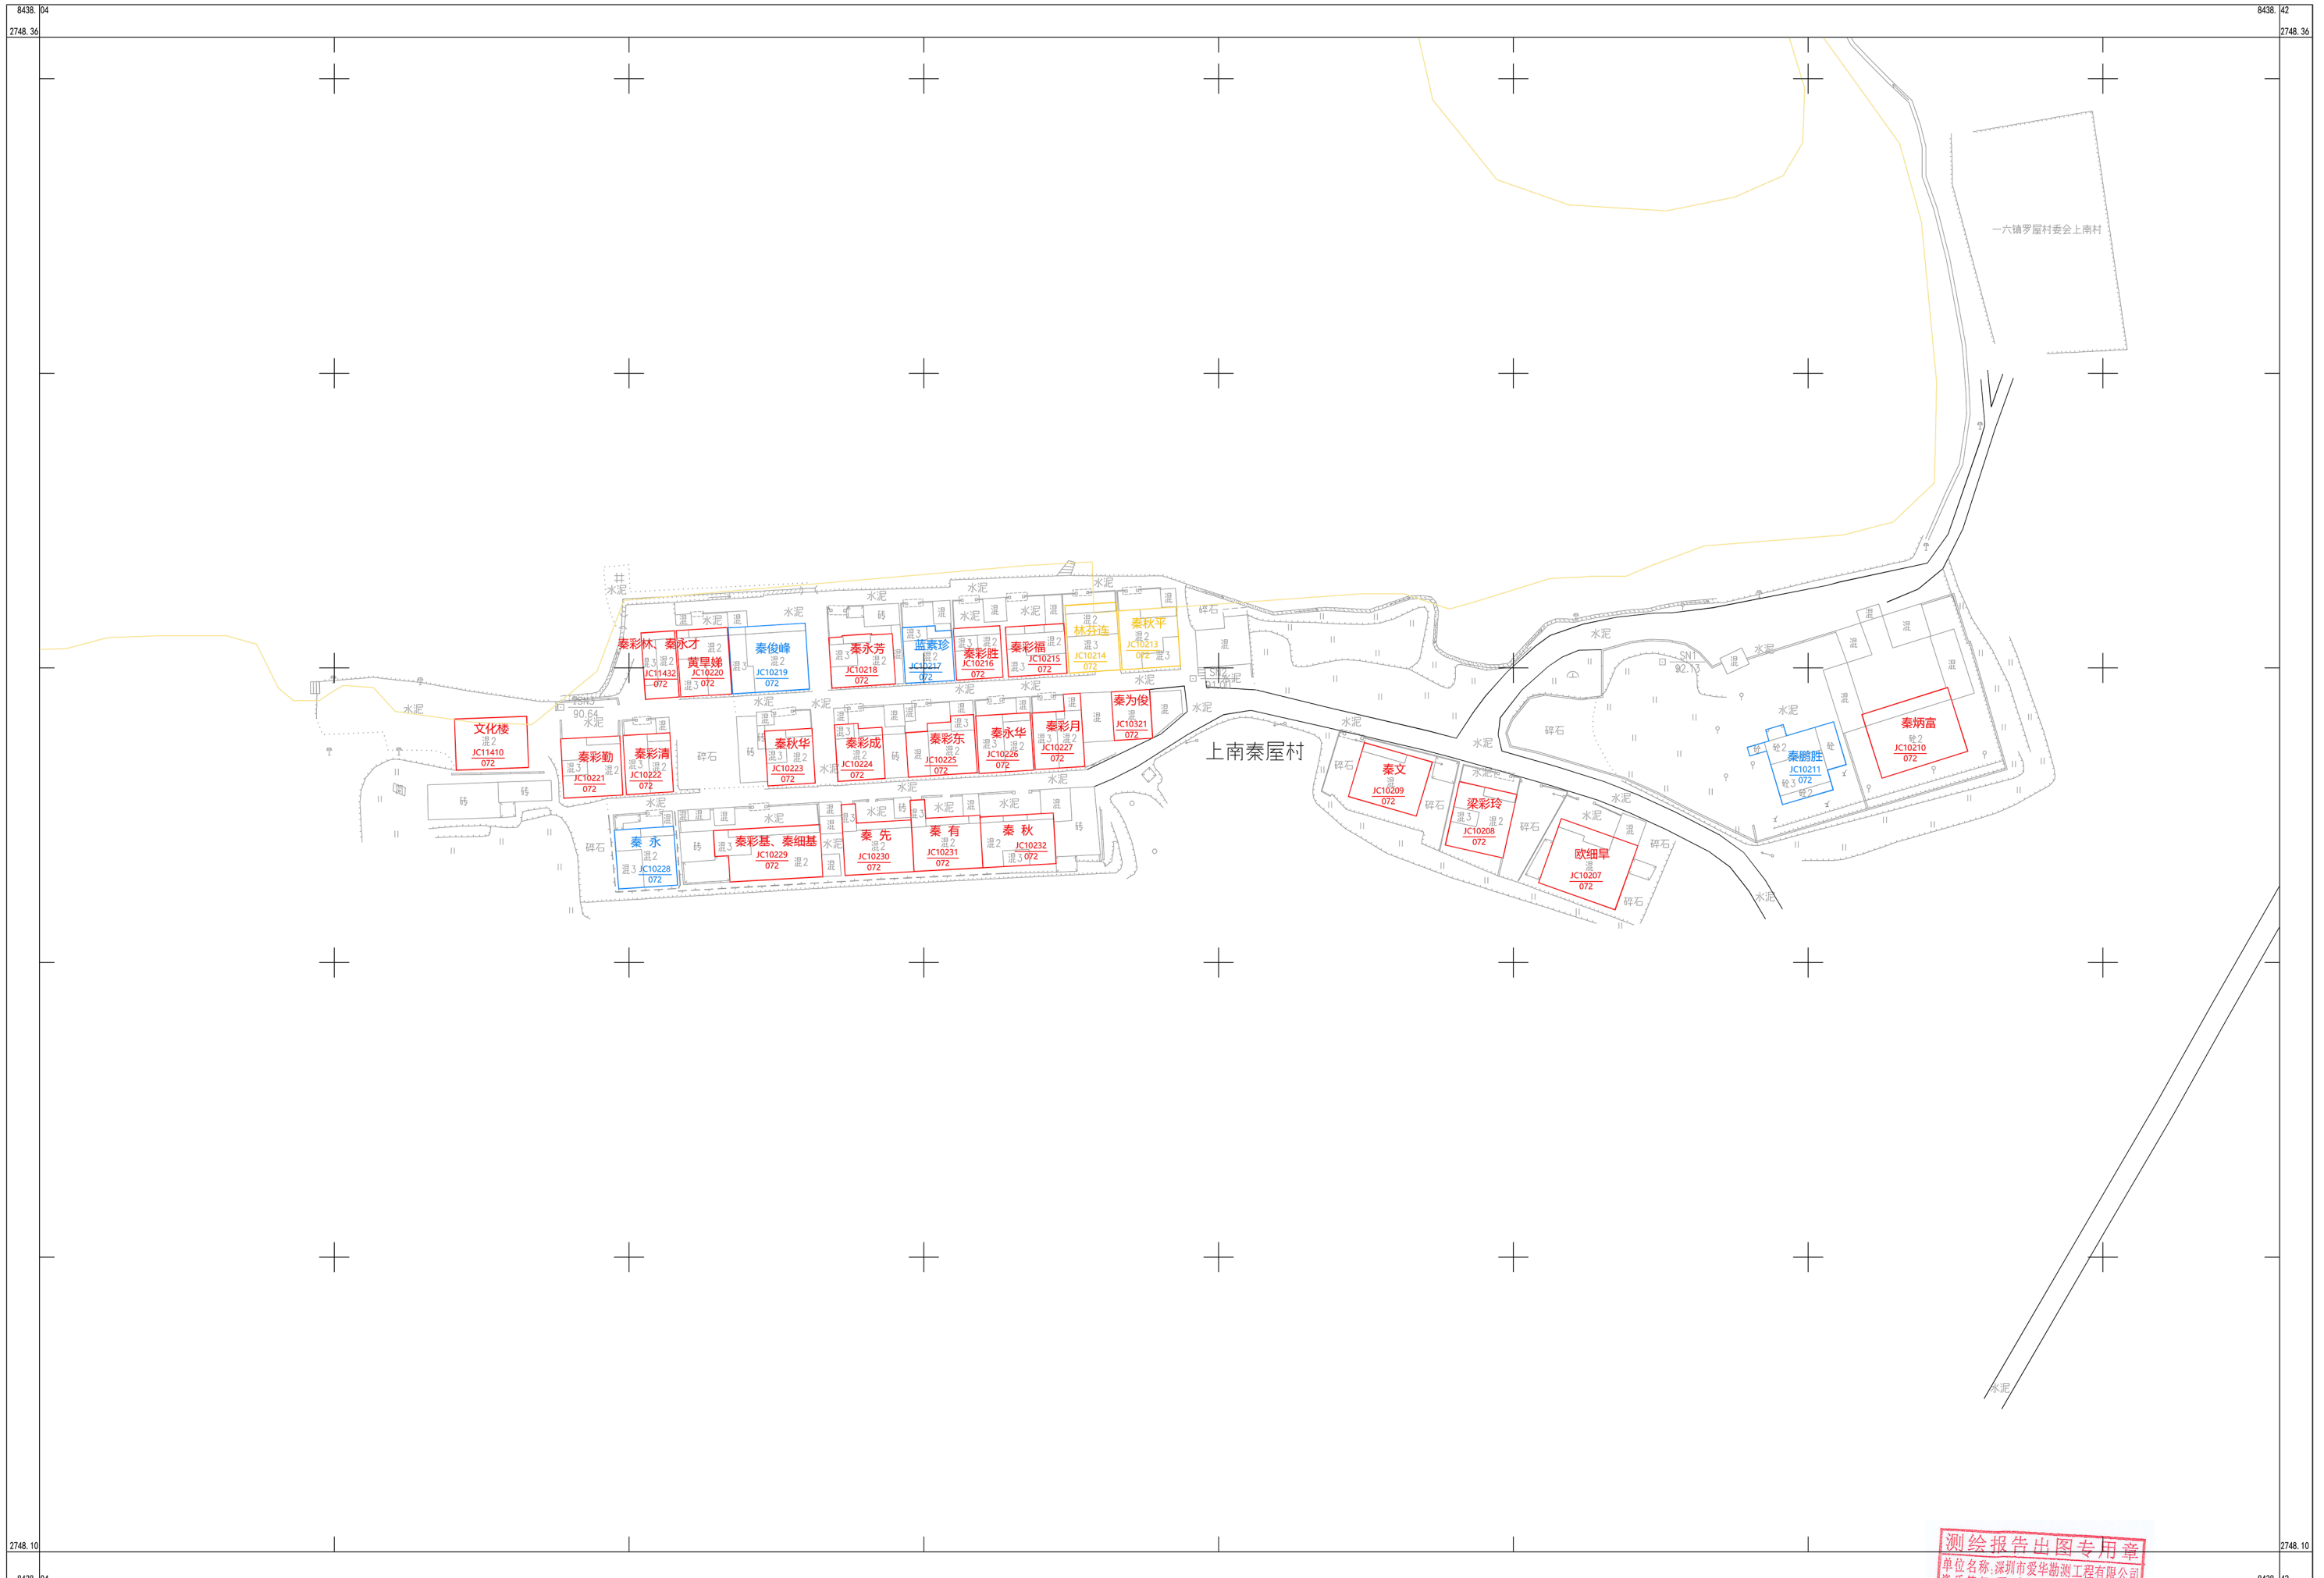

深圳市爱华勘测工程有限公司


测绘报告出图专用章
单位名称: 深圳市爱华勘测工程有限公司
资质等级: 甲级
资质证书编号: 0370
国家测绘地理信息局监制

2000 国家大地坐标系, 1985 国家高程基准, 等高距 1 米, 中央子午线 114 度。
GBT 20257.1-2007 国家基本比例尺地图图式 第 1 部分:
1: 500, 1: 1000, 1: 2000 地形图图式。
2019 年 11 月制图。

1:500

乳源县房地一体一六镇罗屋村委会上南秦屋村公示图（三）

2748.012-38437.833

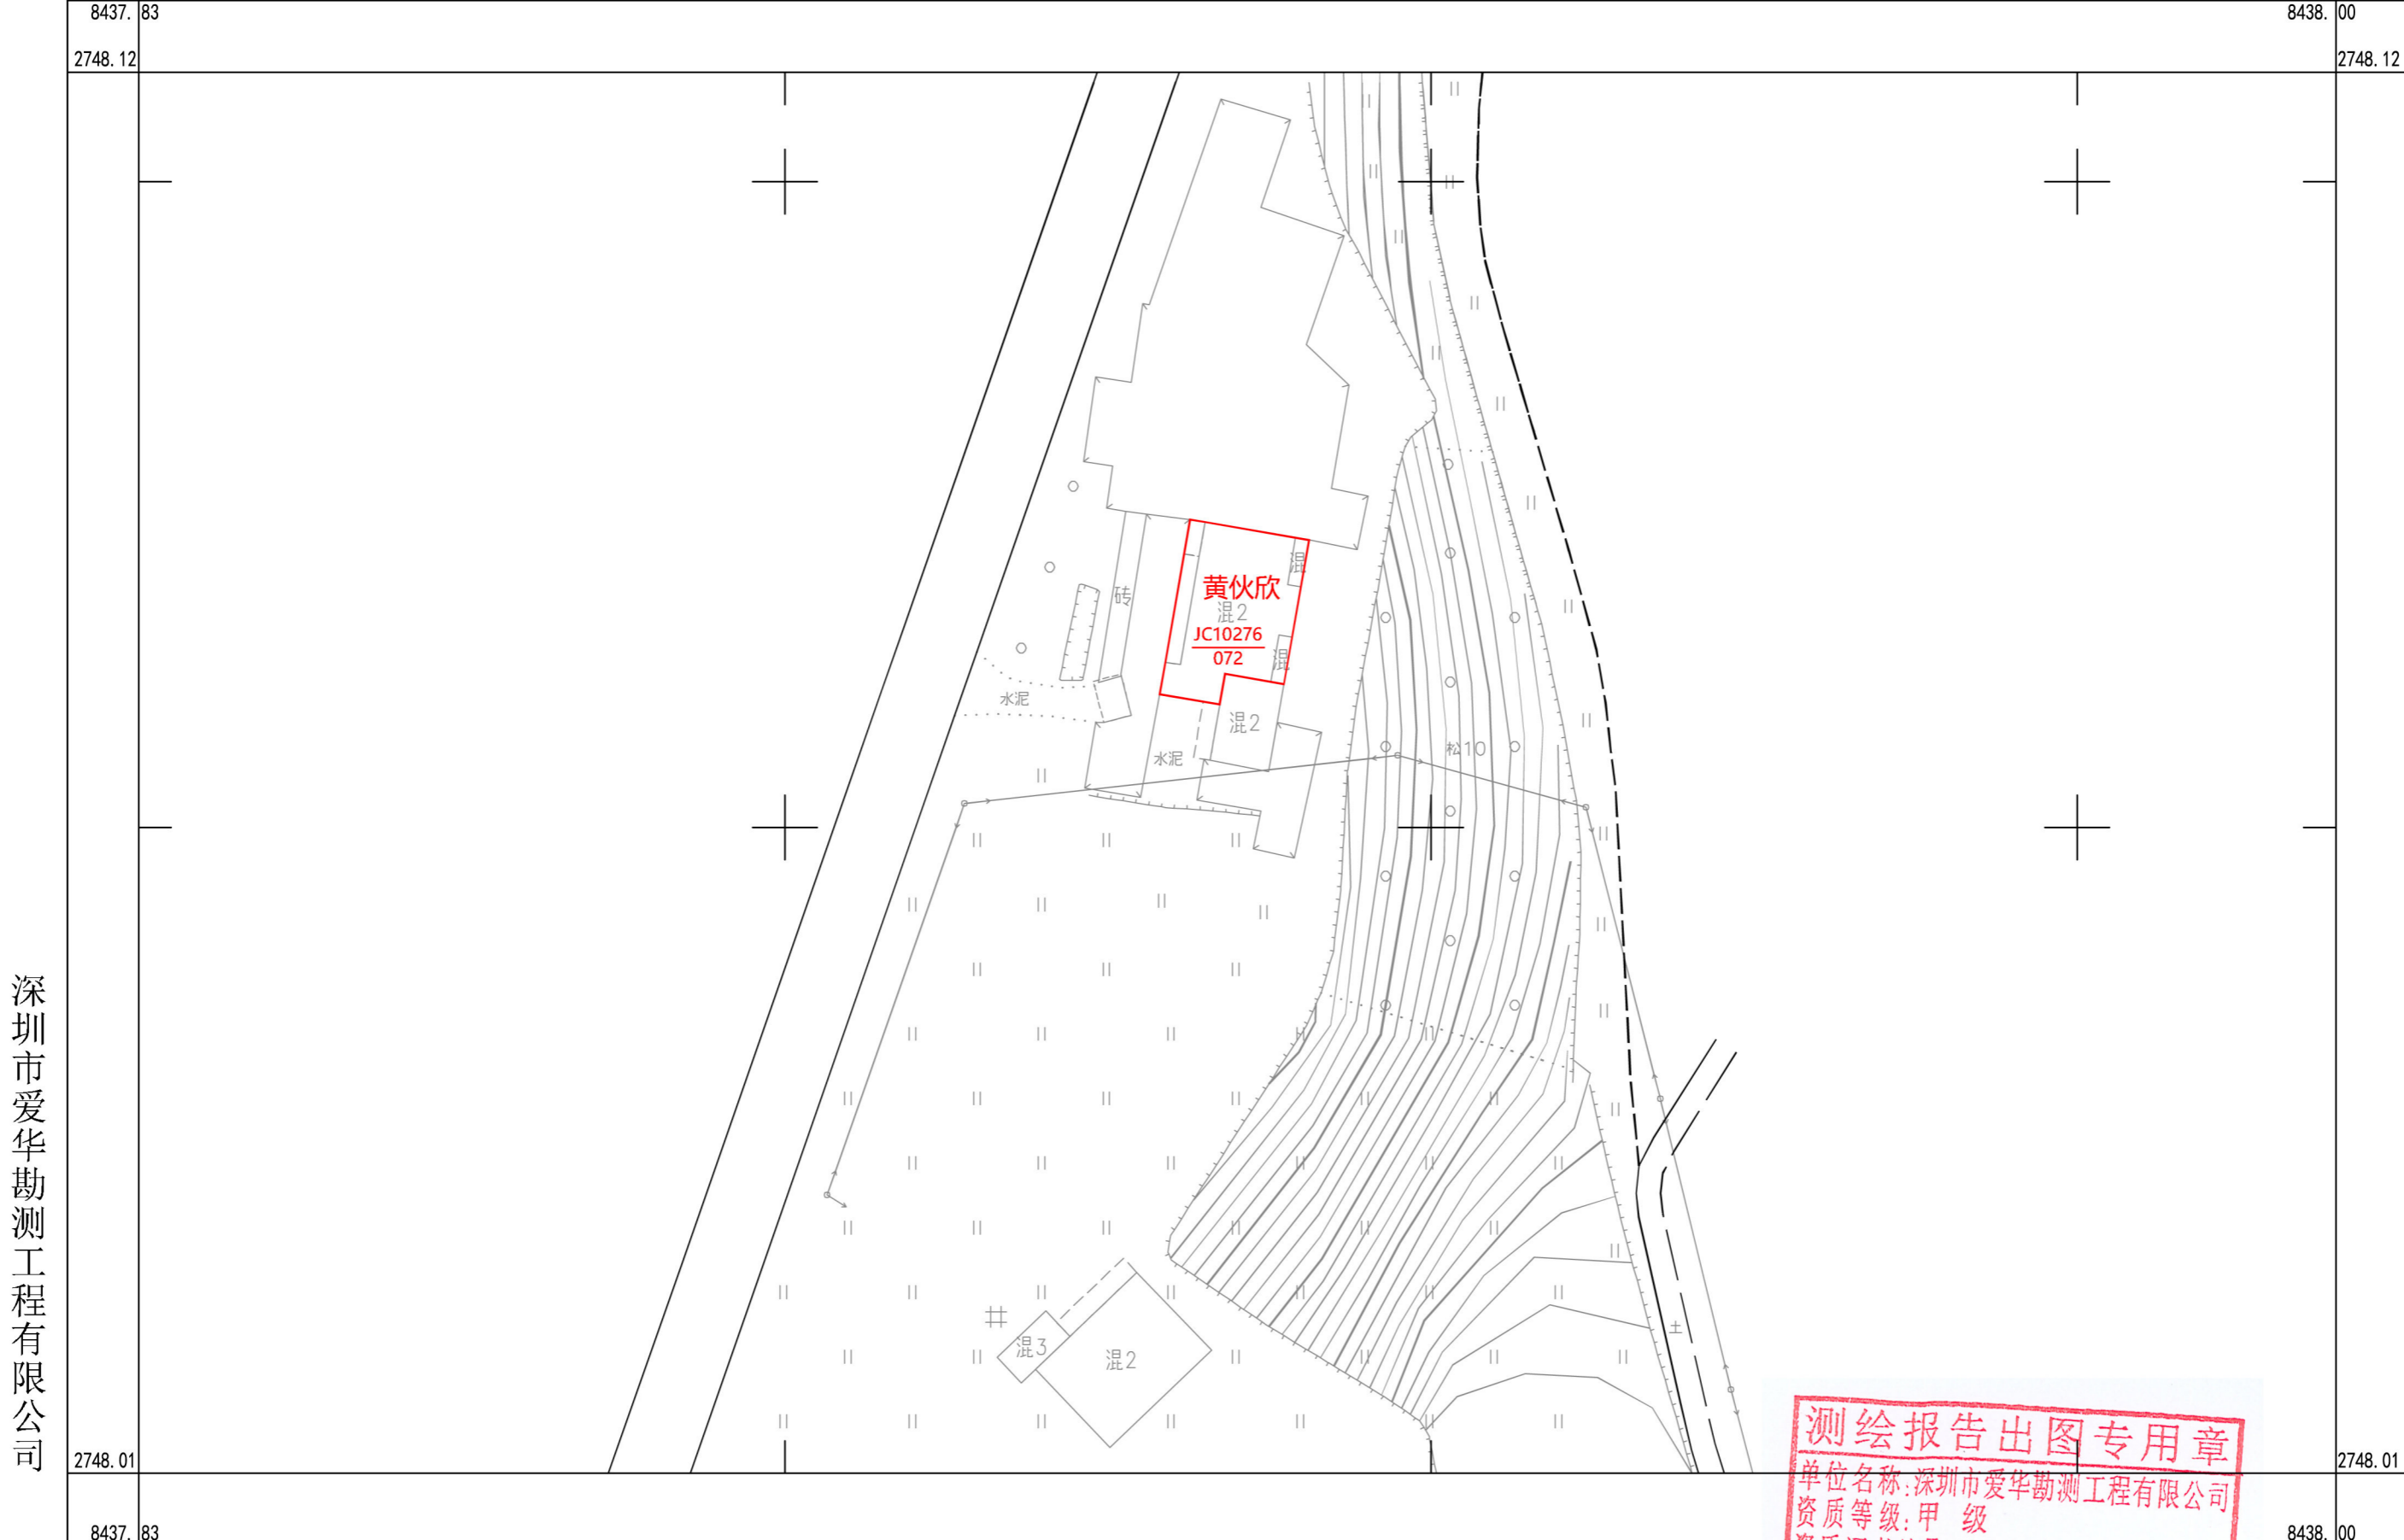

深圳市爱华勘测工程有限公司

测绘报告出图专用章
单位名称: 深圳市爱华勘测工程有限公司
资质等级: 甲级
资质证书编号: 4400370
国家测绘地理信息局监制

2000 国家大地坐标系, 1985 国家高程基准, 等高距 1 米, 中央子午线 114 度。
GBT 20257.1-2007 国家基本比例尺地图图式 第 1 部分:
1: 500, 1: 1000, 1: 2000 地形图图式。
2019 年 11 月制图。

1:500

附注: 测量员: 罗龙雨 绘图员: 罗龙雨 检查员: 聂金韬