



乳源县一六镇罗屋村委会上南杨屋村宅基地和集体建设用地房地一体确权登记调查结果及首次登记公示明细表

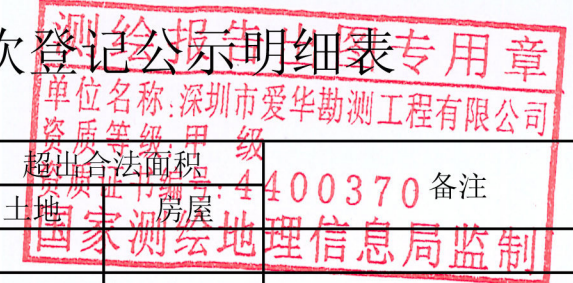

序号	宗地代码	权利人	不动产单元号	宅基地面积	房屋幢号	总套数	总层数	所在层	房屋结构	竣工时间	建筑面积	共有面积	备注
1	JC10246	杨相荣	440232007002JC10246F00010001	113.48	1幢	1	3	1~3	混合	2017/05/01	254.82	0.00	
2	JC10247	杨文帮	440232007002JC10247F00010001	87.80	1幢	1	3	1~3	混合	2012/12/01	207.12	0.00	
3	JC10248	杨文光	440232007002JC10248F00010001	84.69	1幢	1	3	1~3	混合	2012/10/01	217.56	0.00	
4	JC10249	杨锦华	440232007002JC10249F00010001	96.08	1幢	1	1	1	砖木	1999/11/01	96.08	0.00	
5	JC10251	杨树先	440232007002JC10251F00010001	110.86	1幢	1	3	1~3	混合	2012/12/01	227.15	0.00	
6	JC10252	杨宪超	440232007002JC10252F00010001	108.71	1幢	1	3	1~3	混合	2017/12/01	231.52	0.00	
7	JC10253	杨神帮	440232007002JC10253F00010001	101.93	1幢	1	1	1	砖木	1999/11/01	101.93	0.00	
8	JC10259	杨先水	440232007002JC10259F00010001	90.00	1幢	1	1	1	砖木	1991/08/01	90.00	0.00	
9	JC10263	杨金财	440232007002JC10263F00010001	79.05	1幢	1	3	1~3	混合	2016/05/01	169.88	0.00	
10	JC10264	杨寿五	440232007002JC10264F00010001	90.67	1幢	1	3	1~3	混合	2016/03/01	254.36	0.00	
11	JC10267	杨宪明	440232007002JC10267F00010001	31.39	1幢	1	1	1	混合	2017/08/01	29.20	0.00	
12	JC10269	杨寿四	440232007002JC10269F00010001	77.49	1幢	1	3	1~3	混合	2006/08/01	166.33	0.00	
13	JC10294	杨宪先	440232007002JC10294F00010001	115.13	1幢	1	3	1~3	混合	2018/10/01	232.49	0.00	
14	JC11411	杨宪湖	440232007002JC11411F00010001	107.60	1幢	1	3	1~3	混合	2014/03/01	214.52	0.00	

乳源县房地一体一六镇罗屋村委会上南杨屋村公示图（一）

2748.390-38438.432

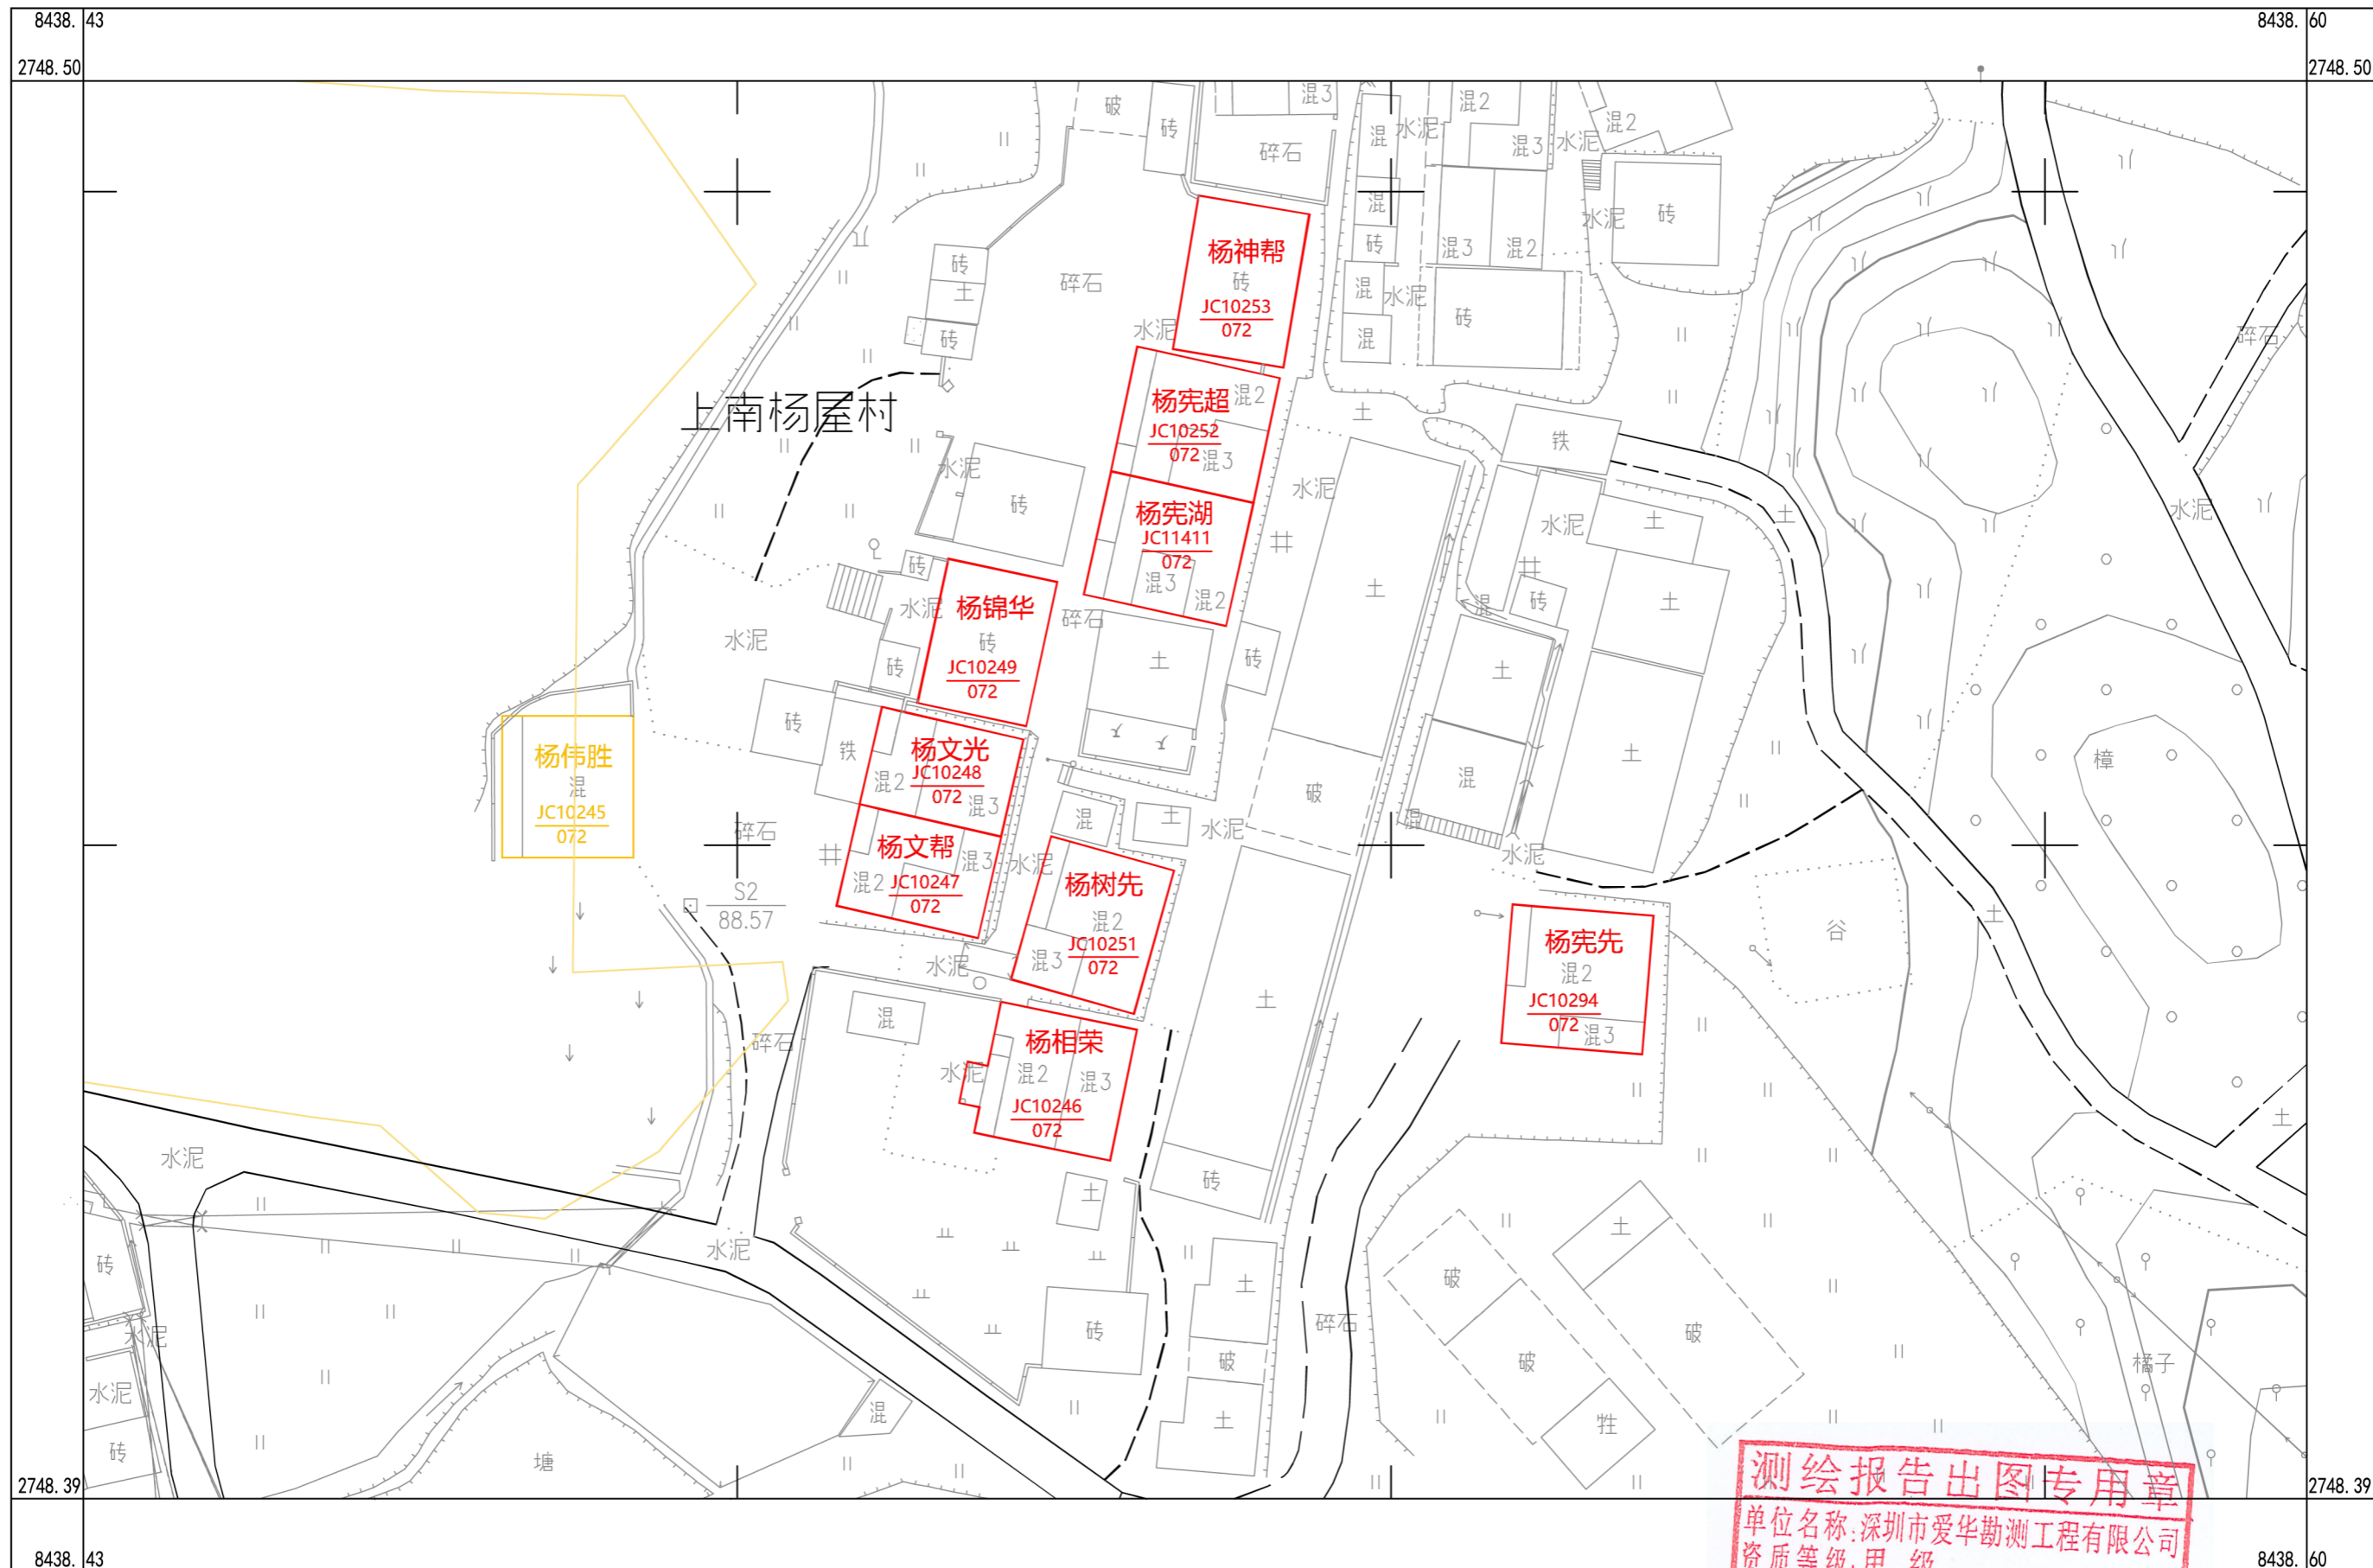

深圳市爱华勘测工程有限公司

测绘报告出图专用章
单位名称: 深圳市爱华勘测工程有限公司
资质等级: 甲级
资质证书编号: 4100370
国家测绘地理信息局监制

2000 国家大地坐标系, 1985 国家高程基准, 等高距 1 米, 中央子午线 114 度。
GB/T 20257.1 - 2007 国家基本比例尺地图图式 第 1 部分:
1: 500, 1: 1000, 1: 2000 地形图图式。
2019 年 11 月制图。

1:500

8438.60

乳源县房地一体一六镇罗屋村委会上南杨屋村公示图（二）

2747.785-38437.820



深圳市爱华勘测工程有限公司

测绘报告出图专用章
单位名称: 深圳市爱华勘测工程有限公司
资质等级: 甲级
测量员: 罗龙雨 绘图员: 罗龙雨 检查员: 聂金韬
国家测绘地理信息局监制

2000 国家大地坐标系, 1985 国家高程基准, 等高距 1 米, 中央子午线 114 度。
GBT 20257.1-2007 国家基本比例尺地图图式 第 1 部分:
1: 500, 1: 1000, 1: 2000 地形图图式。
2019 年 11 月制图。

1:500

附注: 测量员: 罗龙雨 绘图员: 罗龙雨 检查员: 聂金韬