



# 乳源县一六镇罗屋村委会新良村宅基地和集体建设用地房地一体确权登记调查结果及首次登记公示明细表

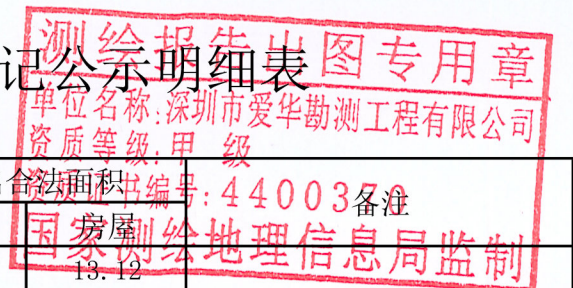

序号	宗地代码	权利人	不动产单元号	宅基地面积	房屋幢号	总套数	总层数	所在层	房屋结构	竣工时间	建筑面积	共有面积	超出合法面积		
													土地	房屋	
1	JC11441	冯敬连	440232007002JC11441F00010001	155.38	1幢	1	3	1~3	混合	2014/09/01	313.12	0.00	35.38	19.12	
2	JC11442	冯良新	440232007002JC11442F00010001	101.50	1幢	1	3	1~3	混合	2019/12/01	239.31	0.00			
3	JC11443	冯才星	440232007002JC11443F00010001	128.62	1幢	1	3	1~3	混合	2019/12/01	275.64	0.00	8.62		
4	JC11445	冯天利	440232007002JC11445F00010001	105.17	1幢	1	3	1~3	混合	2020/01/01	242.64	0.00			
5	JC11446	冯天云	440232007002JC11446F00010001	120.28	1幢	1	3	1~3	混合	2019/12/01	275.34	0.00	0.28		
6	JC11447	冯良文	440232007002JC11447F00010001	75.62	1幢	1	1	1	混合	1997/06/01	69.94	0.00			
7	JC11448	邓木端	440232007002JC11448F00010001	74.49	1幢	1	1	1	混合	1997/06/01	68.80	0.00			
8	JC11449	冯天妹	440232007002JC11449F00010001	75.04	1幢	1	1	1	混合	1997/06/01	69.36	0.00			
9	JC11450	冯天富	440232007002JC11450F00010001	90.45	1幢	1	1	1	混合	2011/12/01	83.10	0.00			
10	JC11451	冯良春	440232007002JC11451F00010001	119.52	1幢	2	2	1	混合	2009/10/01	101.82	24.02			冯良春, 冯财生共同共有, 共有面积24.02
		2	110.67												
11	JC11452	冯良定	440232007002JC11452F00010001	52.49	1幢	1	1	1	砖木	2010/11/01	52.49	0.00			
12	JC11453	冯天平	440232007002JC11453F00010001	105.27	1幢	1	3	1~3	混合	2020/01/01	245.84	0.00			
13	JC11454	冯才荣	440232007002JC11454F00010001	98.95	1幢	1	3	1~3	混合	2020/01/01	236.79	0.00			
14	JC11455	冯良清	440232007002JC11455F00010001	104.17	1幢	1	3	1~3	混合	2009/12/01	216.00	0.00			
15	JC11456	冯良辉	440232007002JC11456F00010001	135.12	1幢	1	1	1	混合	2020/01/01	126.68	0.00	15.12		
16	JC11457	冯国辉	440232007002JC11457F00010001	81.82	1幢	1	3	1~3	混合	2016/11/01	201.51	0.00			

# 乳源县房地一体一六镇罗屋村委会新良村公示图

2750.309-38439.362

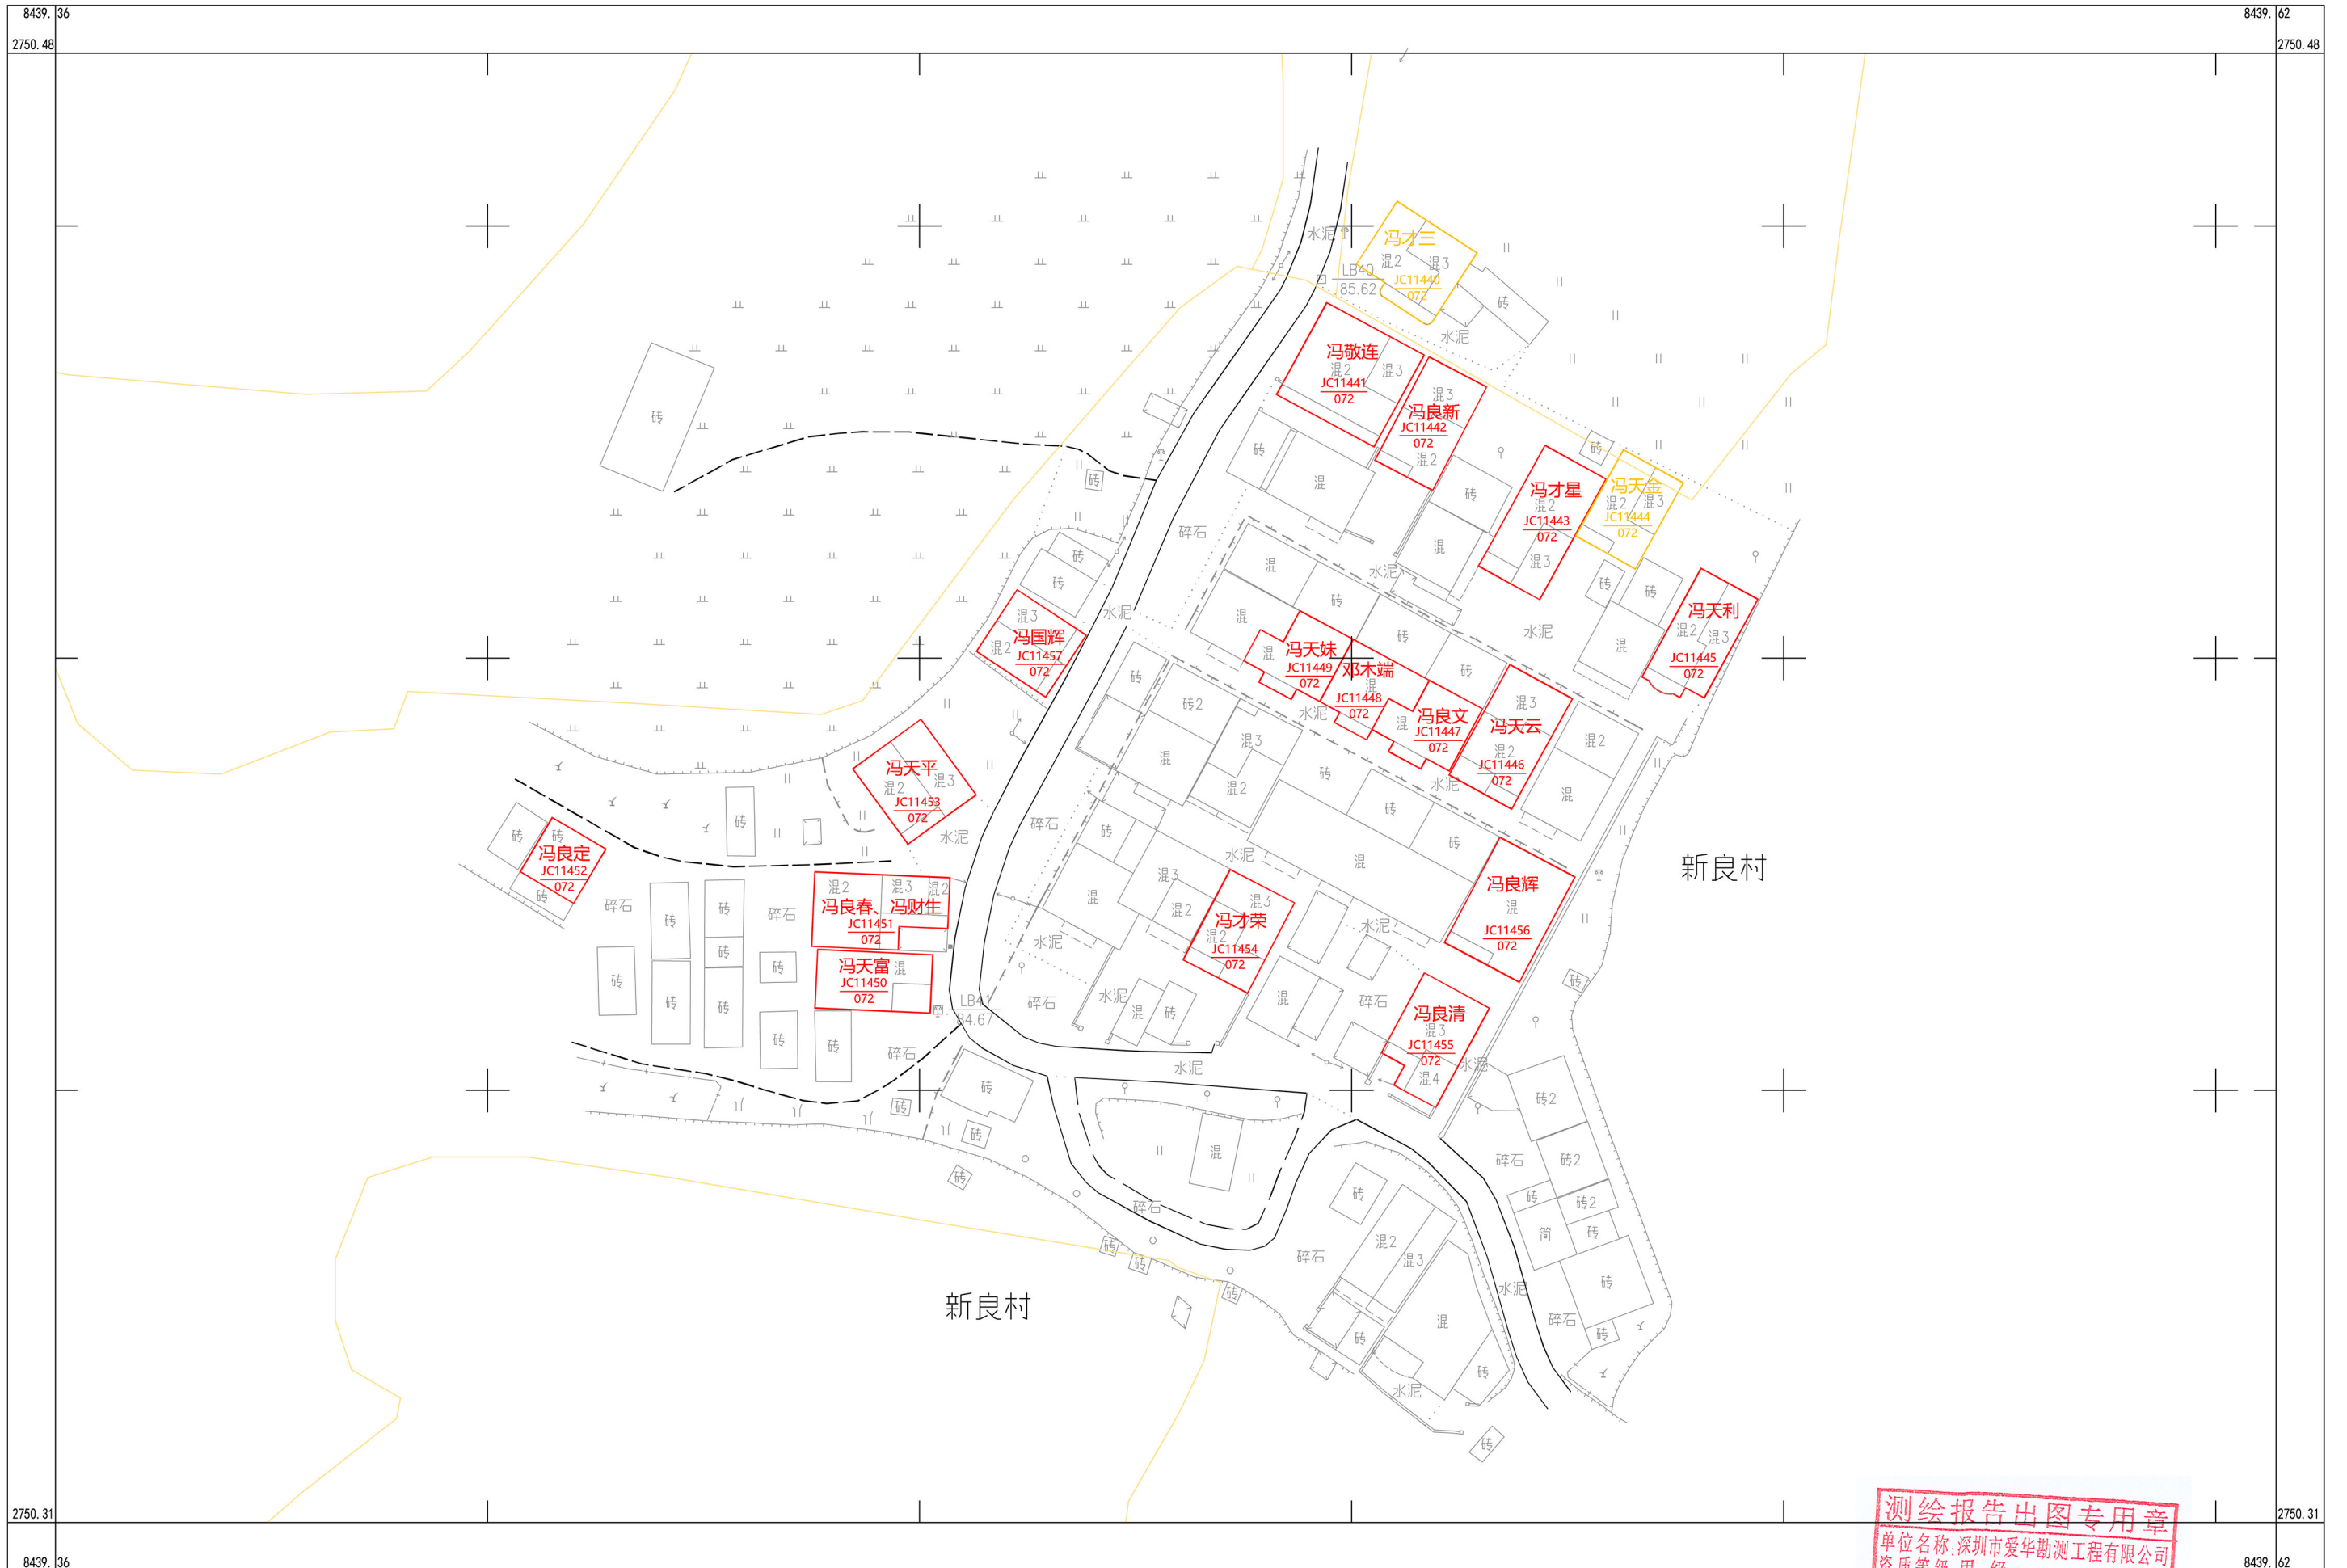

深圳市爱华勘测工程有限公司

2000 国家大地坐标系, 1985 国家高程基准, 等高距 1 米, 中央子午线 114 度。  
GBT 20257.1-2007 国家基本比例尺地图图式 第 1 部分:  
1: 500, 1: 1000, 1: 2000 地形图图式。  
2019 年 11 月制图。

1:500

测绘报告出图专用章  
单位名称: 深圳市爱华勘测工程有限公司  
资质等级: 甲级  
附注: 测编: 罗龙雨 绘图: 罗龙雨 检查: 聂金韬  
国家测绘地理信息局监制