


乳源县洛阳镇板长村委会大围村宅基地和集体建设用地房地一体确权登记调查结果及首次测绘报告附表图专用章

单位名称：深圳市爱华勘测工程有限公司  
 资质等级：甲级  
 资质证书编号：4400370  
 国家测绘地理信息局监制

序号	宗地代码	权利人	不动产单元号	宅基地面积	房屋幢号	总套数	总层数	所在层	房屋结构	竣工时间	建筑面积	共有面积	备注
1	JC12077	李志阳	440232008010JC12077F00010001	100.70	1幢	1	3	1~3	混合	2002/03/01	211.84		
2	JC12078	李文辉	440232008010JC12078F00010001	99.40	1幢	1	3	1~3	混合	2002/03/01	196.09		
3	JC12081	李天贵	440232008010JC12081F00010001	76.67	1幢	1	2	1~2	混合	2002/10/01	95.42		
4	JC12085	李东华 李天胜	440232008010JC12085F00010001	130.48	1幢	2	3	1~3	混合	2018/06/01	248.55		
5	JC12086	李天保	440232008010JC12086F00010001	131.66	1幢	1	1	1	混合	2002/02/01	113.25		
6	JC12088	李永辉	440232008010JC12088F00010001	128.59	1幢	1	3	1~3	混合	2001/07/01	244.27		
7	JC12089	李永雄	440232008010JC12089F00010001	135.38	1幢	1	3	1~3	混合	2002/08/01	276.15		
8	JC12090	李天福	440232008010JC12090F00010001	128.68	1幢	1	1	1	混合	2000/03/01	112.79		
9	JC12091	李月保	440232008010JC12091F00010001	128.52	1幢	1	1	1	混合	2000/03/01	112.61		
10	JC12092	李伙暖	440232008010JC12092F00010001	128.34	1幢	1	2	1~2	混合	2001/07/01	150.65		
11	JC12093	李亚昌	440232008010JC12093F00010001	128.50	1幢	1	1	1	混合	2001/07/01	112.67		
12	JC12094	李丙辰	440232008010JC12094F00010001	128.47	1幢	1	1	1	混合	2002/10/01	112.61		
13	JC12095	李广明	440232008010JC12095F00010001	128.90	1幢	1	1	1	混合	2001/03/01	113.01		
14	JC12096	李观胜	440232008010JC12096F00010001	128.45	1幢	1	1	1	混合	2002/09/01	112.58		
15	JC12097	李石福	440232008010JC12097F00010001	129.74	1幢	1	2	1~2	混合	2000/04/01	236.29		
16	JC12098	李永强	440232008010JC12098F00010001	89.74	1幢	1	1	1	混合	2001/03/01	81.51		
17	JC12099	李观通	440232008010JC12099F00010001	116.10	1幢	1	1	1	砖木	2000/03/01	116.10		
18	JC12100	李水源 李云开 李石安	440232008010JC12100F00010001	225.87	1幢	3	4	1~4	混合	2013/11/01	663.17		
19	JC12102	李养苟	440232008010JC12102F00010001	157.14	1幢	1	2	1~2	混合	2000/03/01	273.79		
20	JC12103	李石富	440232008010JC12103F00010001	167.02	1幢	1	2	1~2	混合	1993/09/01	280.19		
21	JC12104	李水金 李金福	440232008010JC12104F00010001	226.17	1幢	2	3	1~3	混合	2001/06/01	621.42		
22	JC12105	李亚阳	440232008010JC12105F00010001	104.38	1幢	1	1	1	混合	1999/10/01	89.82		
23	JC12106	12106	440232008010JC12106F00010001	98.00	1幢	2	1	1	钢筋混凝土		82.97		
24	JC12108	李亚养	440232008010JC12108F00010001	90.21	1幢	1	2	1~2	混合		112.15		
25	JC12109	文亚连	440232008010JC12109F00010001	133.92	1幢	1	3	1~3	混合		331.56		
26	JC12123	李亚兴	440232008010JC12123F00010001	128.14	1幢	1	1	1	混合		110.48		
27	JC12135	李雪峰	440232008010JC12135F00010001	75.02	1幢	1	3	1~3	混合		157.16		
28	JC12101	李石苟	440232008010JC12101F00010001	82.05	1幢	1	3	1~3	混合	2007/08/01	158.21		非本村

乳源县房地一体洛阳镇板长村委会大围村公示图（一）

2718.312-38400.620

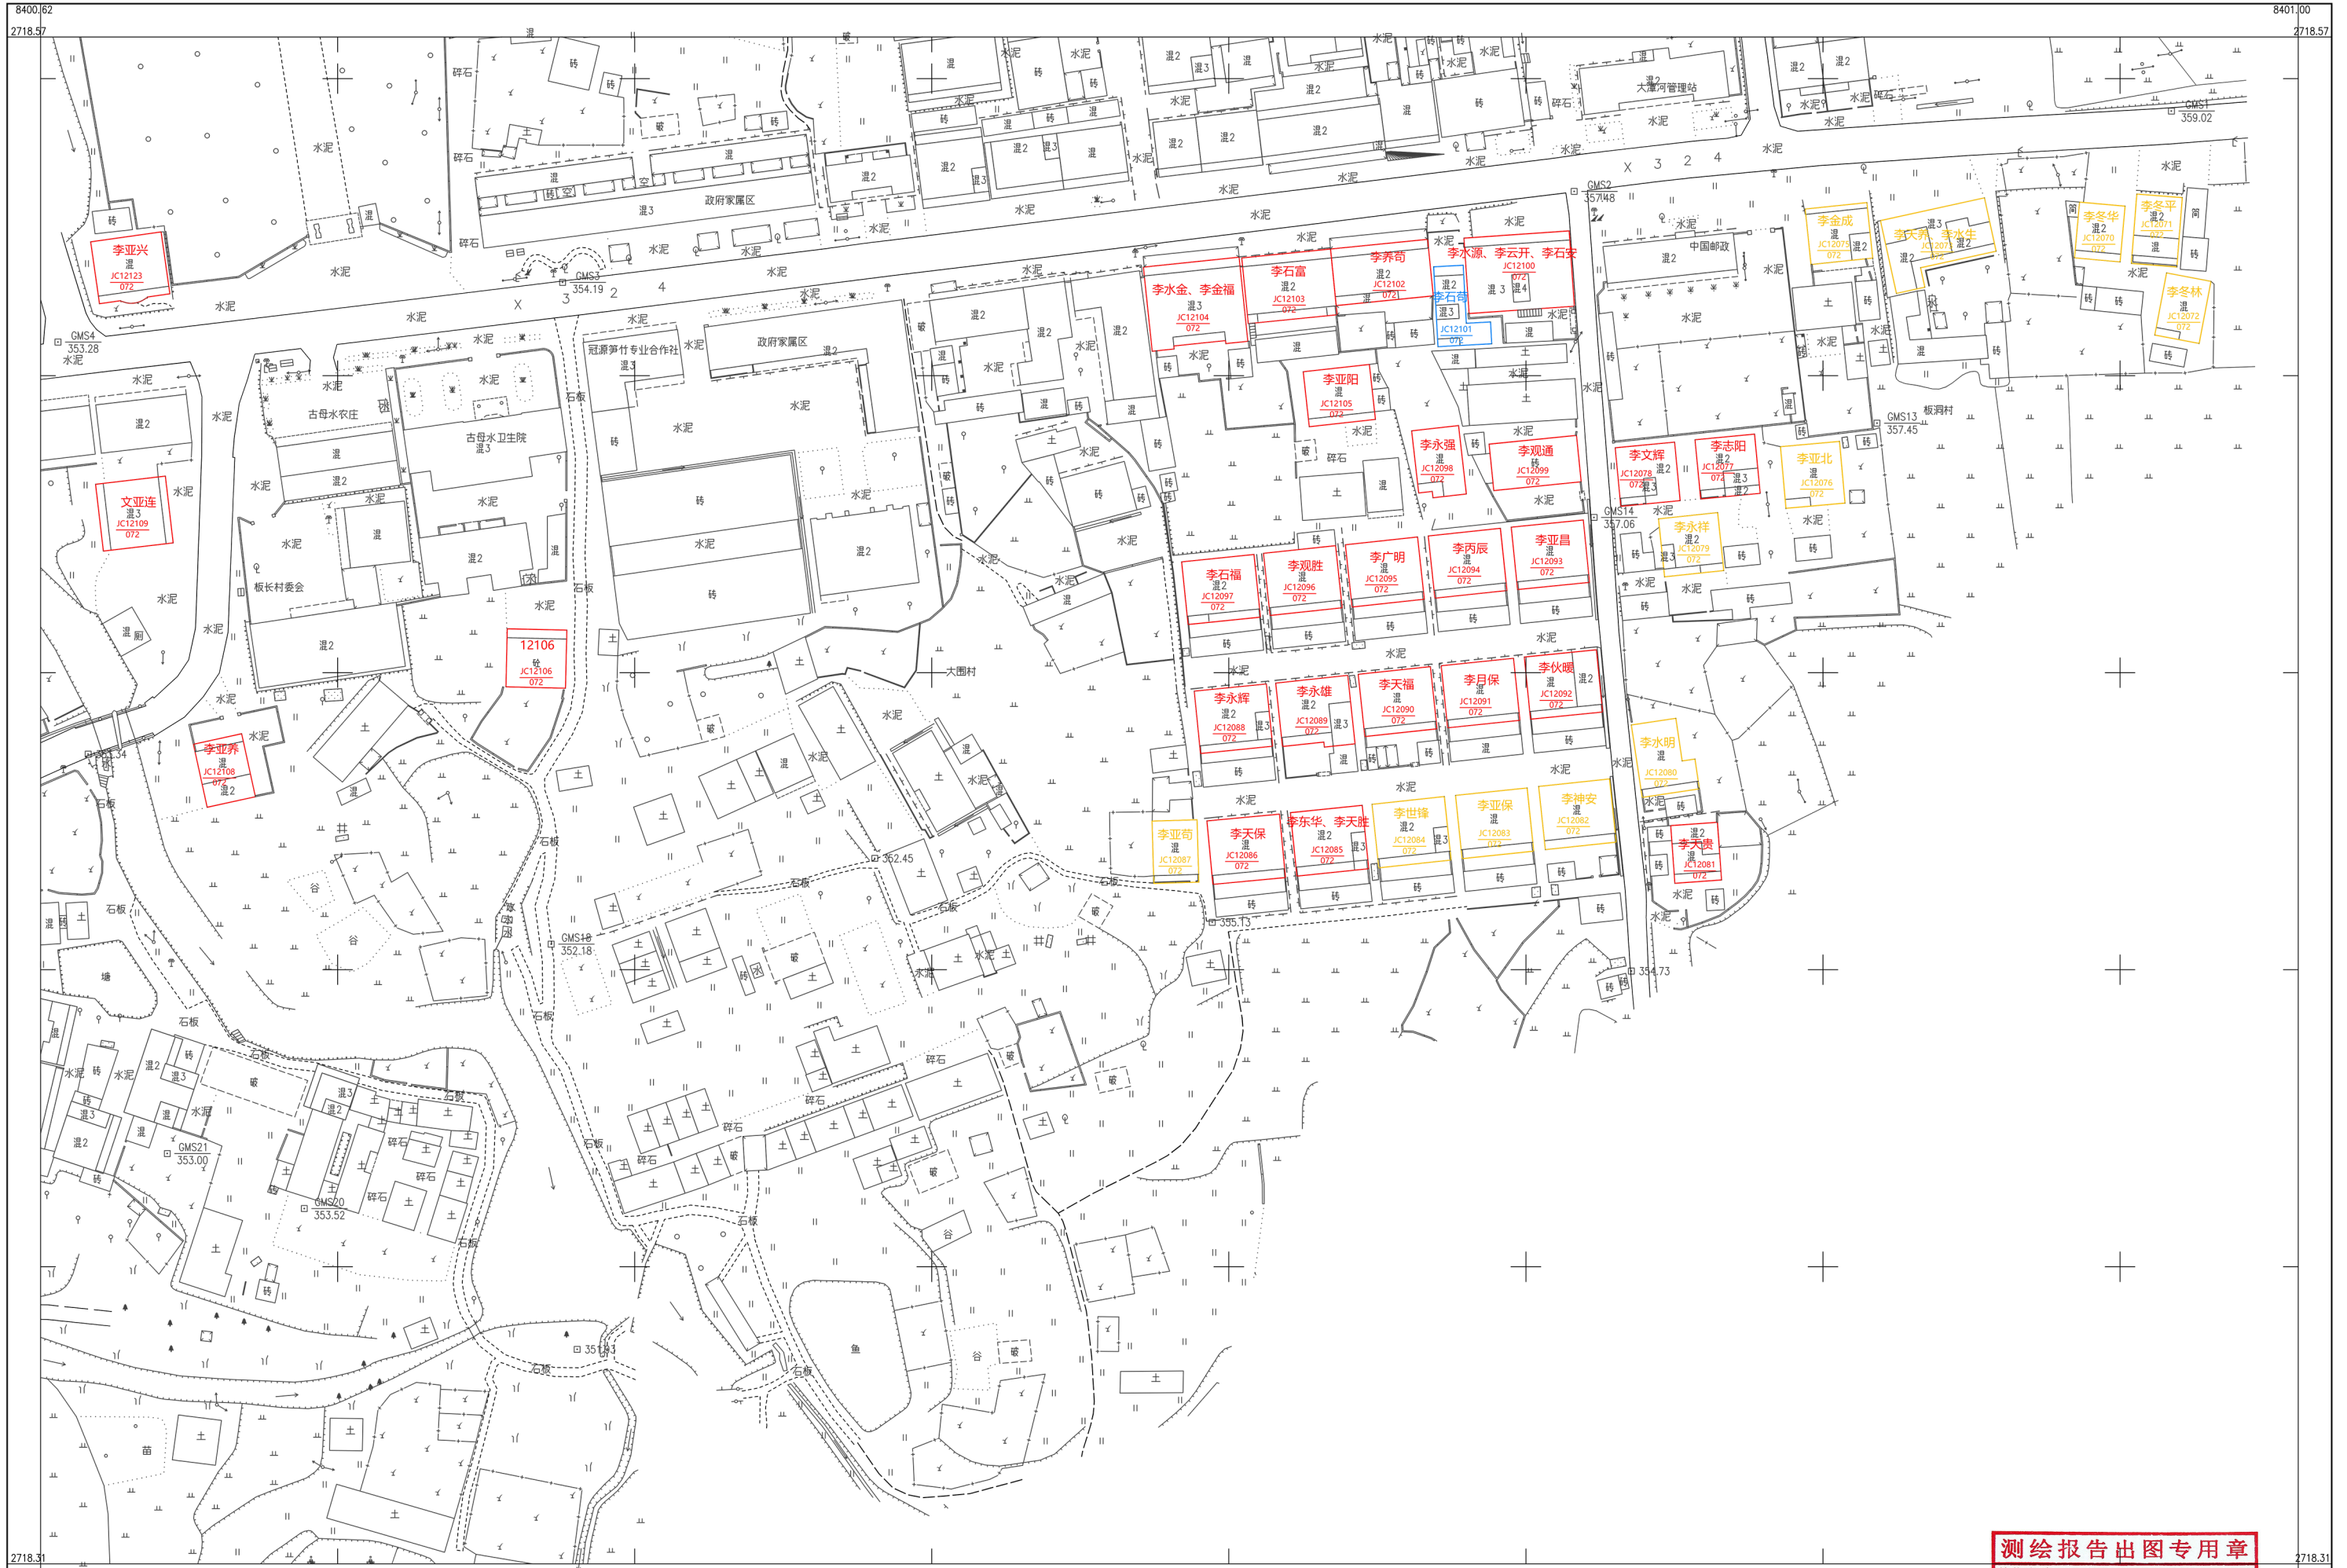

深圳市爱华勘测工程有限公司


**测绘报告出图专用章**  
 单位名称：深圳市爱华勘测工程有限公司  
 资质等级：甲级  
 资质证书编号：4400370  
 国家测绘地理信息局监制

2000 国家大地坐标系，1985 国家高程基准，等高距 1 米，中央子午线 114 度。  
 GBT 20257.1 - 2007 国家基本比例尺地图图式 第 1 部分：  
 1: 500, 1: 1000, 1: 2000 地形图图式。  
 2019 年 11 月制图。



# 乳源县房地一体洛阳镇板长村委会大围村公示图（二）

2718.411-38400.489

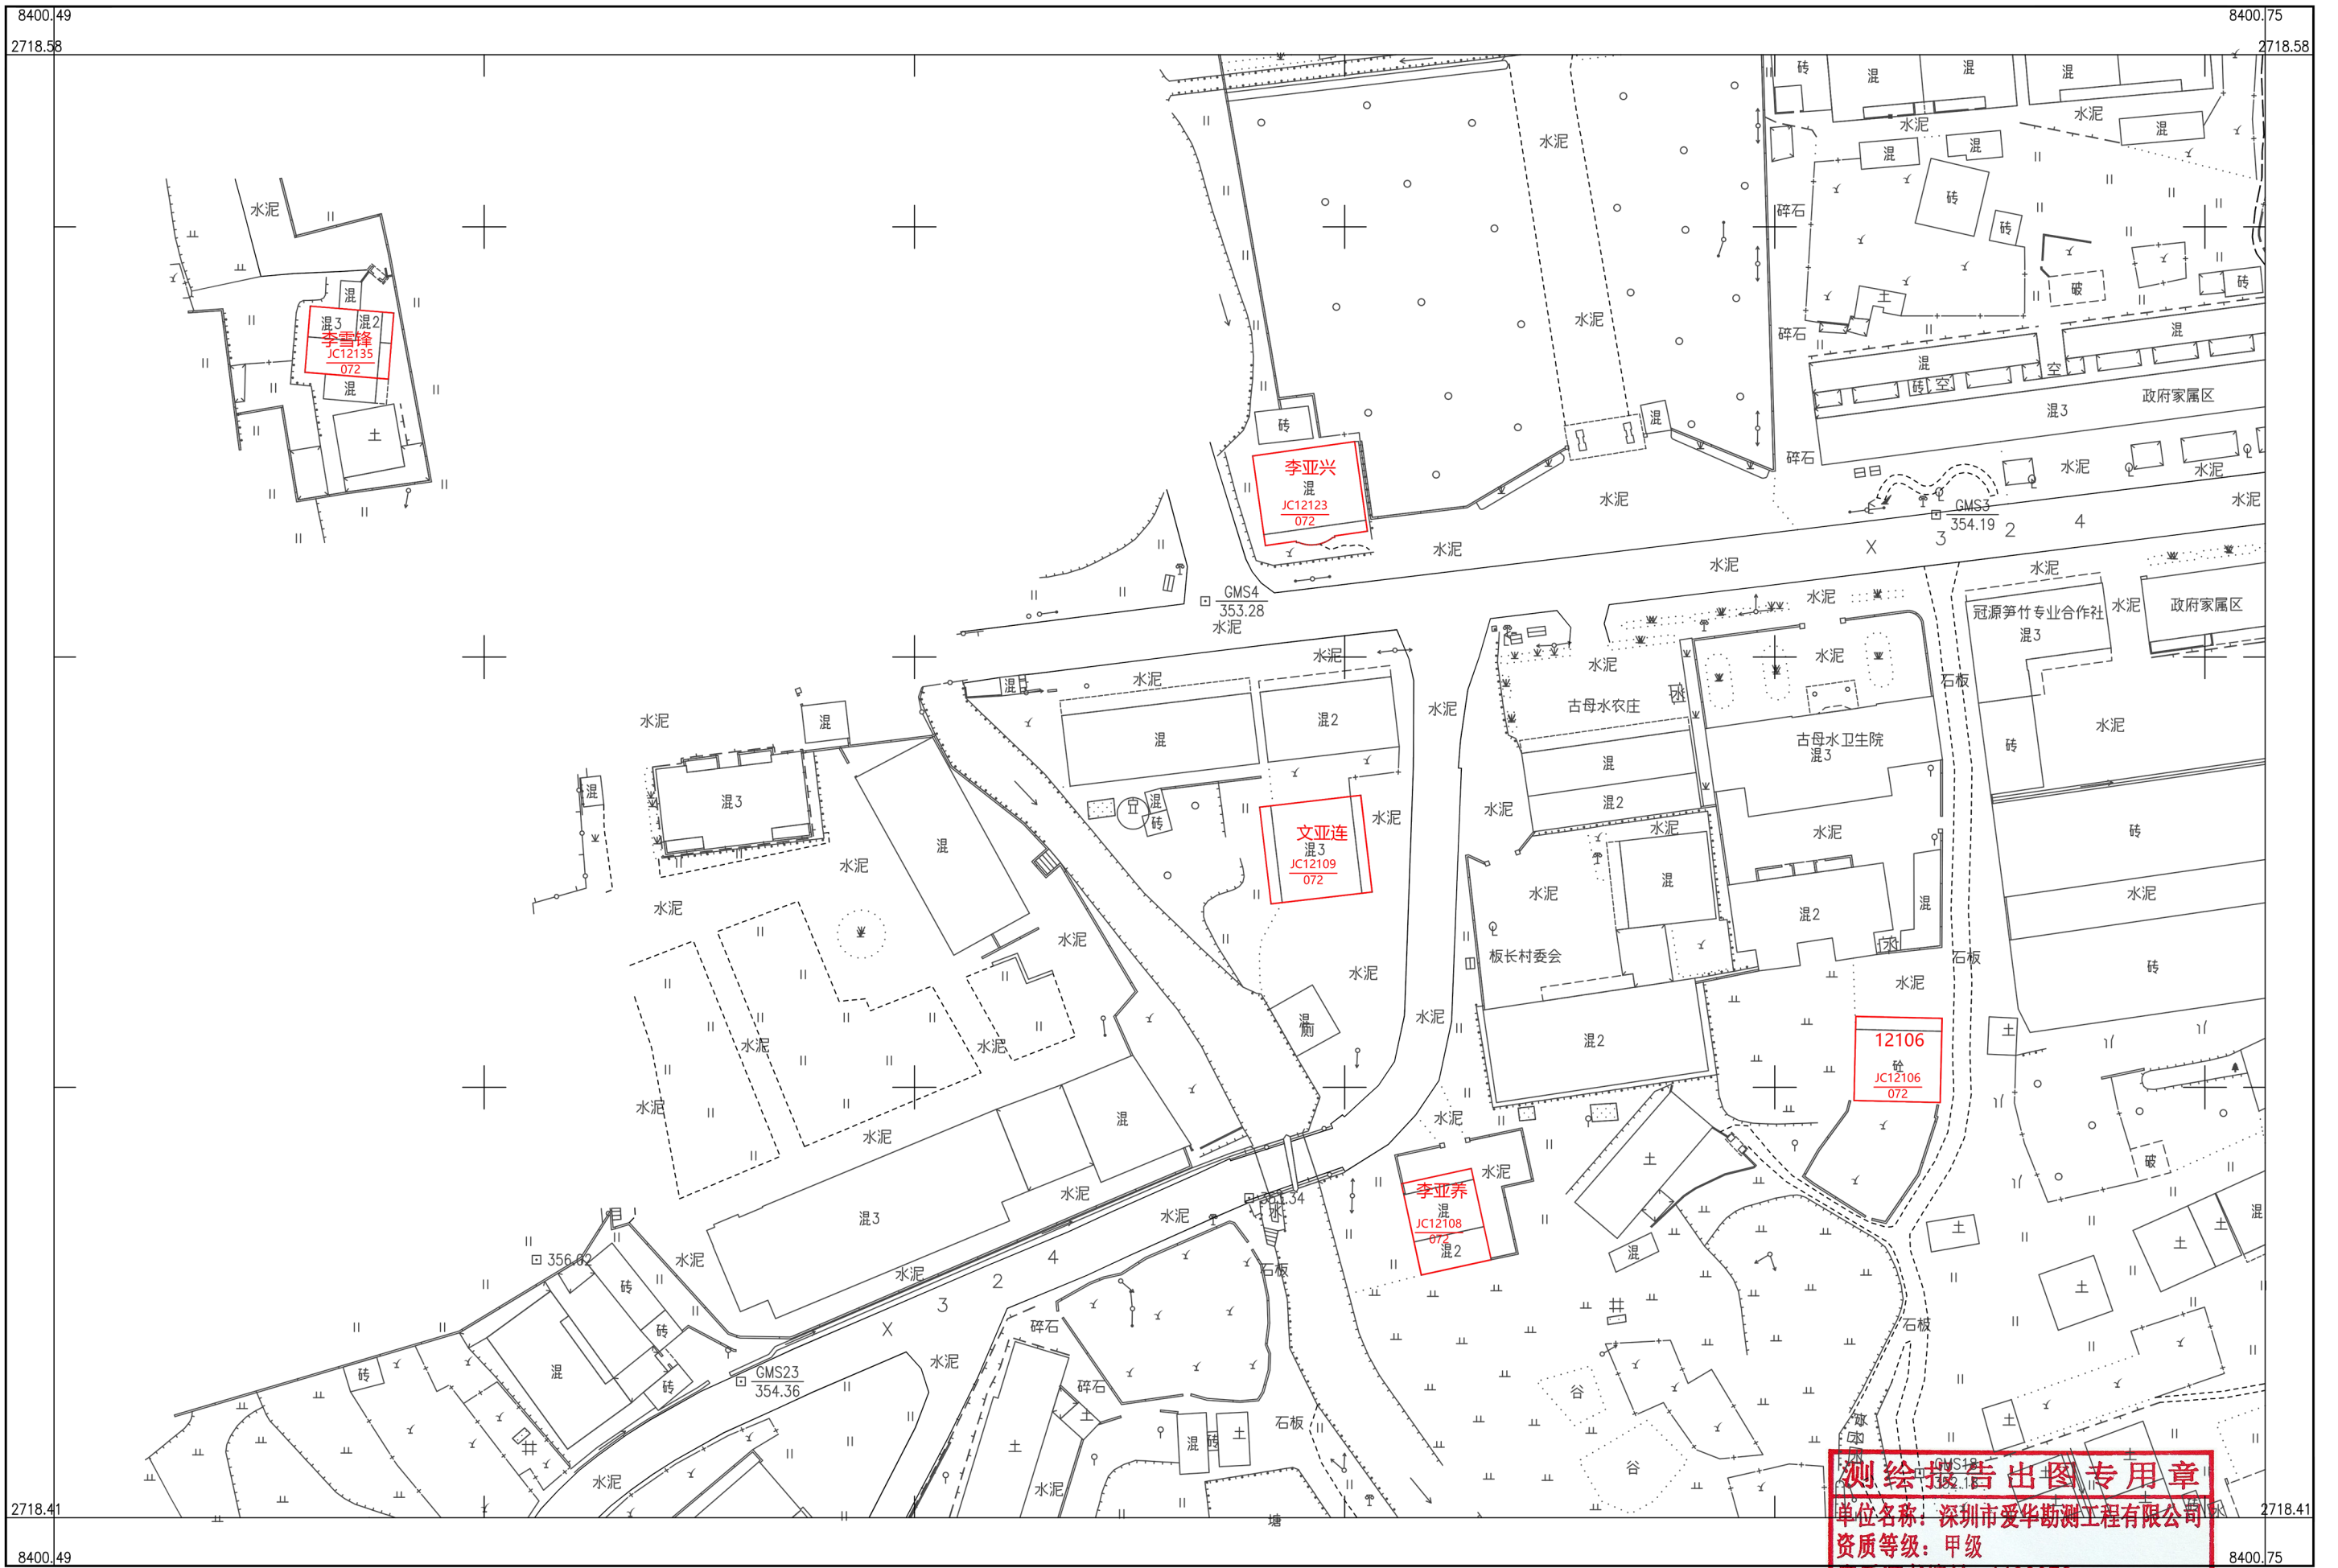

深圳市爱华勘测工程有限公司

**测绘报告出图专用章**  
单位名称：深圳市爱华勘测工程有限公司  
资质等级：甲级  
资质证书编号：4400370  
附注：测量员：钟昌和 绘图员：胡永樊 检查员：段日生  
**国家测绘地理信息局监制**

2000 国家大地坐标系，1985 国家高程基准，等高距 1 米，中央子午线 114 度。  
GB/T 20257.1 - 2007 国家基本比例尺地图图式 第 1 部分：  
1: 500, 1: 1000, 1: 2000 地形图图式。  
2019 年 11 月制图。

1:500

