

乳源县洛阳镇板长村委会细围村宅基地和集体建设用地房地一体确权登记调查结果及首次登记测绘报告附表图专用章

单位名称：深圳市爱华勘测工程有限公司

超宗地面积
房屋


资质等级：甲级
资质证书编号：4400370

国家测绘地理信息局监制

序号	宗地代码	权利人	不动产单元号	宅基地面积	房屋幢号	总套数	总层数	所在层	房屋结构	竣工时间	建筑面积	共有面积	备注
1	JC12110	李天培	440232008010JC12110F00010001	147.38	1幢	1	1	1	混合	2010/09/01	142.03		
2	JC12112	李国强	440232008010JC12112F00010001	225.92	1幢	1	3	1~3	混合	2003/07/01	435.14		
3	JC12113	李亚耀	440232008010JC12113F00010001	81.61	1幢	1	1	1	砖木	2000/11/01	81.61		
4	JC12115	李水北	440232008010JC12115F00010001	129.17	1幢	1	1	1	混合	2014/12/01	111.66		
5	JC12116	李亚福 李浪胜	440232008010JC12116F00010001	95.06	1幢	2	2	1~2	混合	2015/08/01	137.46		
6	JC12117	李泗添	440232008010JC12117F00010001	88.21	1幢	1	3	1~3	混合	2002/10/01	172.88		
7	JC12118	李石冲	440232008010JC12118F00010001	126.22	1幢	1	3	1~3	混合	2002/10/01	238.97		
8	JC12119	李四凤	440232008010JC12119F00010001	55.43	1幢	1	3	1~3	混合	2013/06/01	140.09		

乳源县房地一体洛阳镇板长村委会细围村公示图

2718.287-38400.476

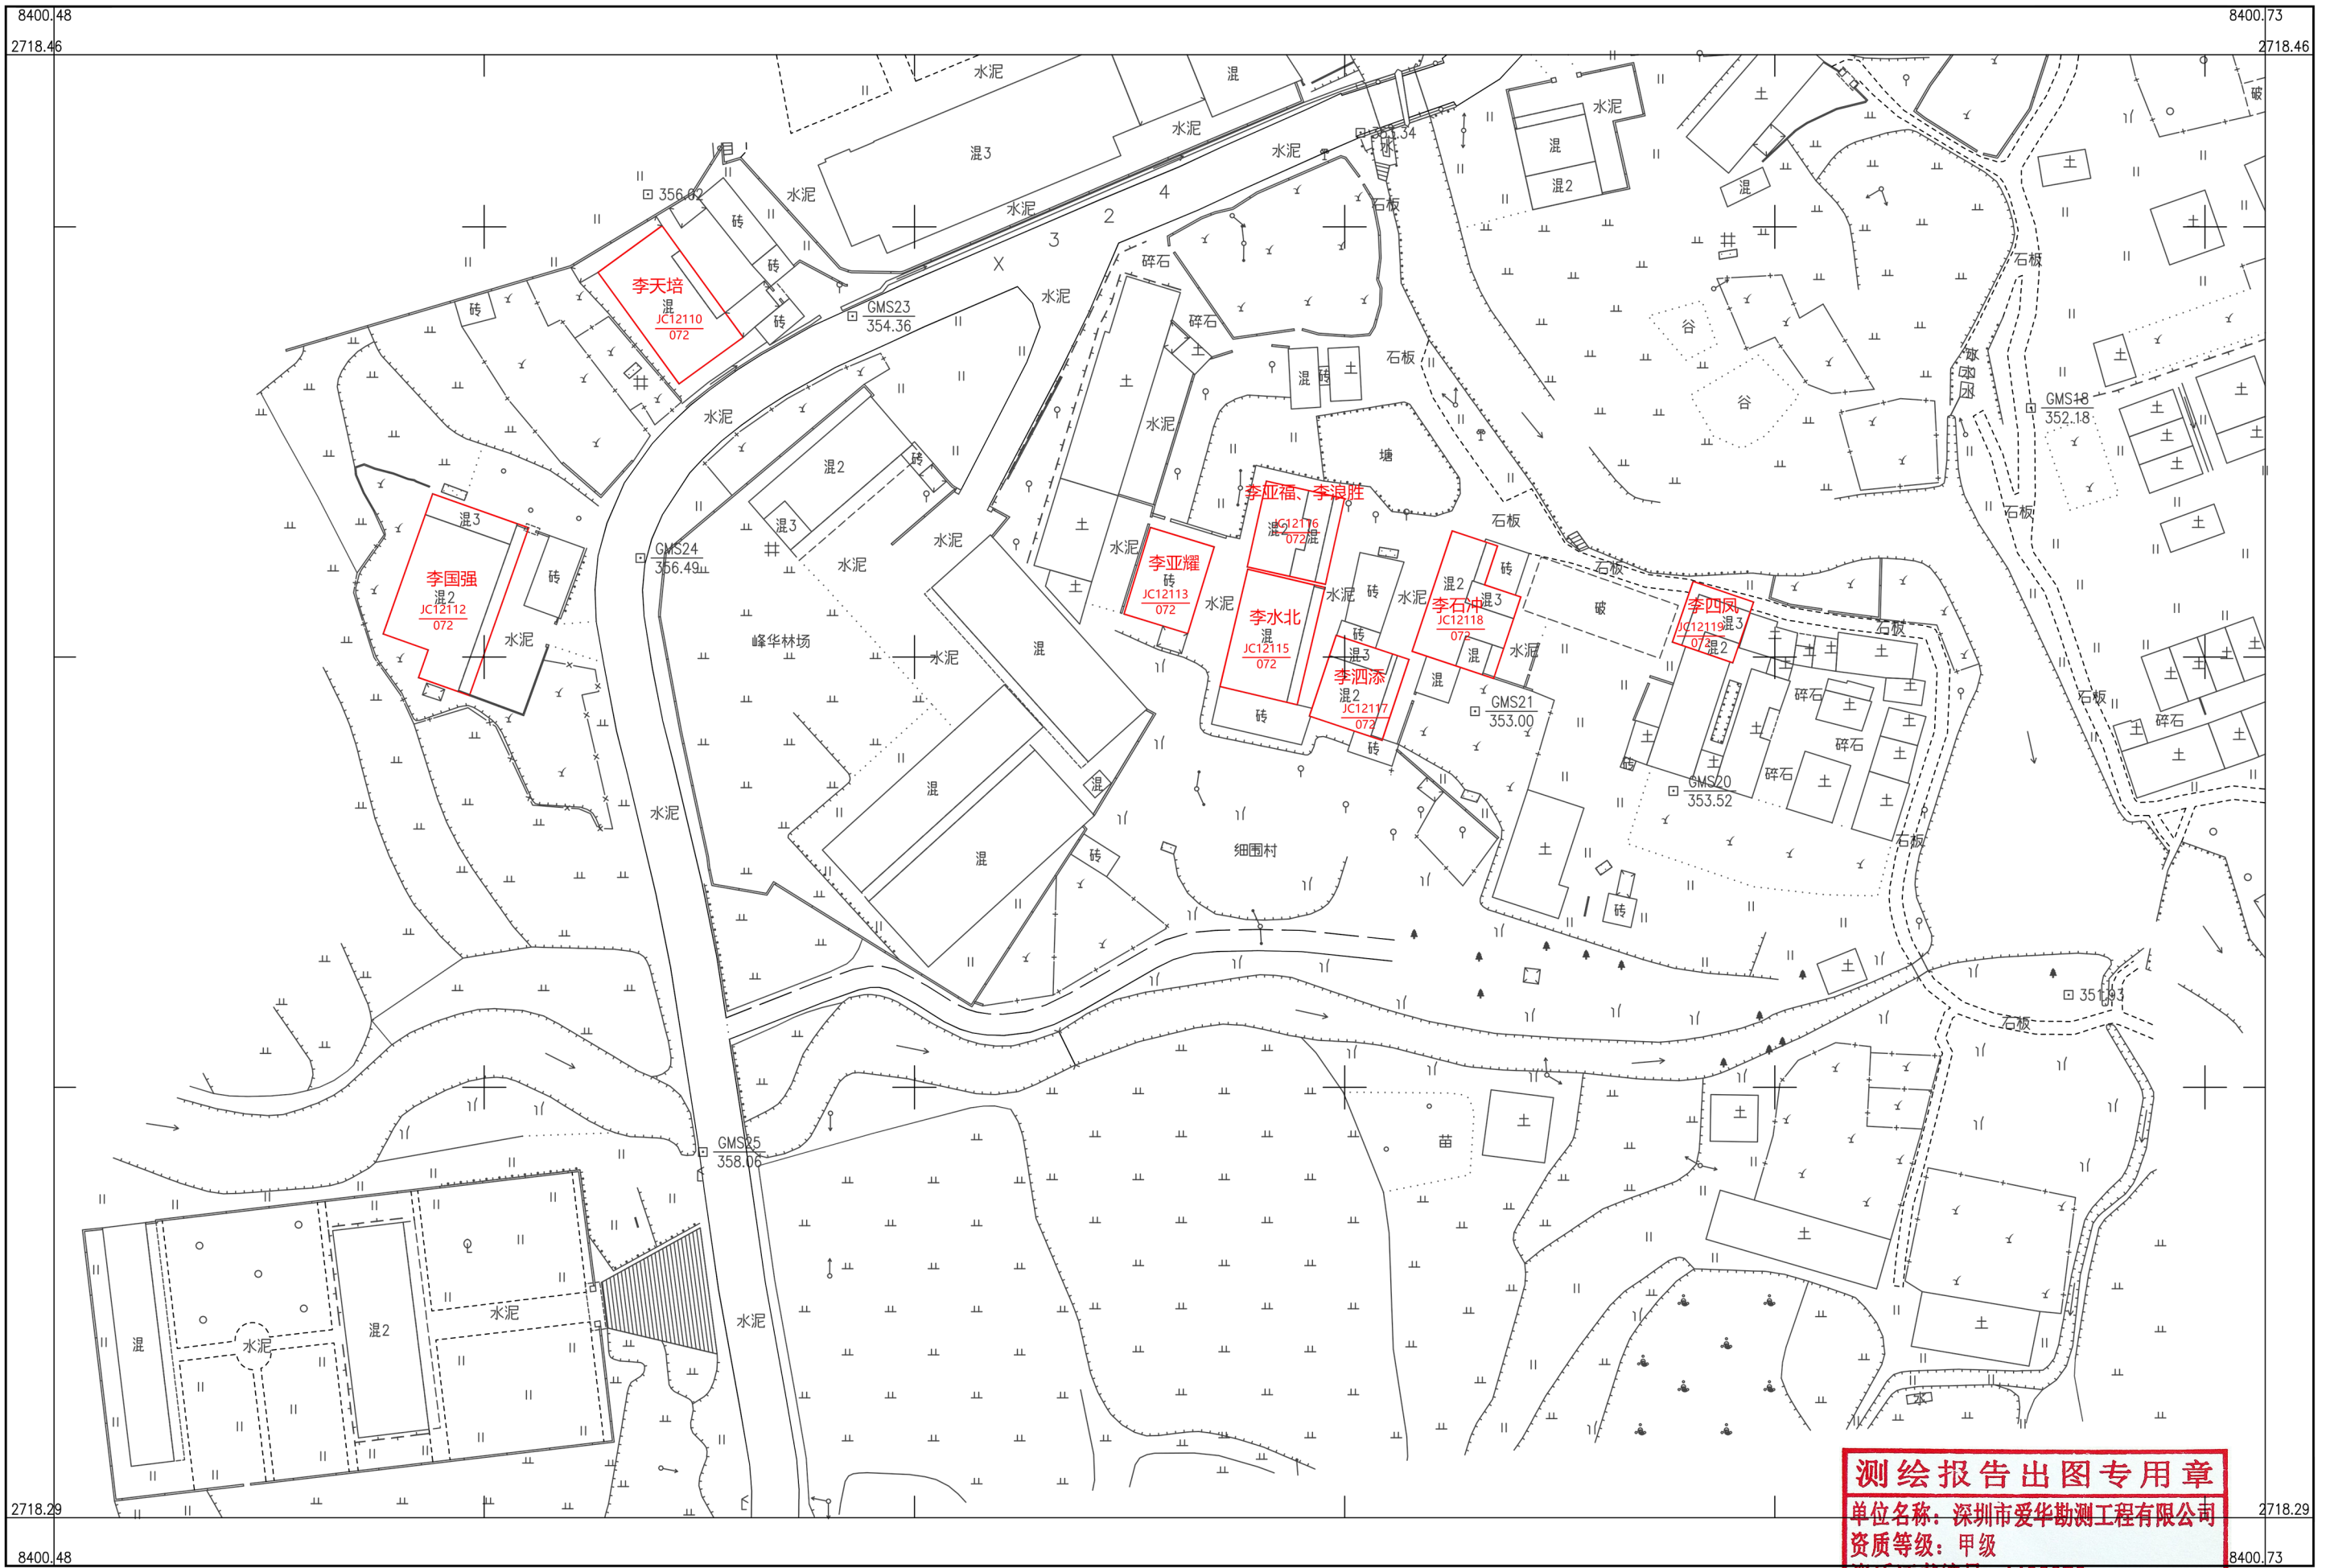

深圳市爱华勘测工程有限公司

测绘报告出图专用章
单位名称: 深圳市爱华勘测工程有限公司
资质等级: 甲级
资质证书编号: 4400370
附注: 测量员: 钟昌和 绘图员: 胡永樊 检查员: 段日生
国家测绘地理信息局监制

2000 国家大地坐标系, 1985 国家高程基准, 等高距 1 米, 中央子午线 114 度。
GB/T 20257.1 - 2007 国家基本比例尺地图图式 第 1 部分:
1: 500, 1: 1000, 1: 2000 地形图图式。
2019 年 11 月制图。

