

乳源县洛阳镇板长村委会长塆村宅基地和集体建设用地房地一体确权登记调查结果及首次

测绘报告出图专用章

单位名称：深圳市爱华勘测工程有限公司

资质等级：甲级


资质证书编号：4400370

国家测绘地理信息局监制

| 序号 | 宗地代码 | 权利人 | 不动产单元号 | 宅基地面积 | 房屋幢号 | 总套数 | 总层数 | 所在层 | 房屋结构 | 竣工时间 | 建筑面积 | 共有面积 | 备注 |
|----|---------|------------|------------------------------|--------|------|-----|-----|-----|------|------------|--------|------|-----|
| 1 | JC12004 | 李亚兴 | 440232008010JC12004F00010001 | 114.41 | 1幢 | 1 | 2 | 1~2 | 混合 | 2017/04/01 | 143.91 | | |
| 2 | JC12005 | 李桥贵 | 440232008010JC12005F00010001 | 53.64 | 1幢 | 1 | 1 | 1 | 混合 | 2018/06/01 | 46.61 | | |
| 3 | JC12007 | 李天林 李国华 | 440232008010JC12007F00010001 | 57.43 | 1幢 | 1 | 2 | 1~2 | 混合 | 2016/03/01 | 81.16 | | |
| 4 | JC12008 | 李坛福 | 440232008010JC12008F00010001 | 104.70 | 1幢 | 1 | 1 | 1 | 混合 | 2000/08/01 | 90.21 | | |
| 5 | JC12009 | 李海平 | 440232008010JC12009F00010001 | 53.64 | 1幢 | 1 | 2 | 1~2 | 混合 | 2012/08/01 | 93.63 | | |
| 6 | JC12010 | 李观富 | 440232008010JC12010F00010001 | 83.13 | 1幢 | 1 | 3 | 1~3 | 混合 | 2014/05/01 | 181.04 | | |
| 7 | JC12006 | 李金兴 | 440232008010JC12006F00010001 | 63.49 | 1幢 | 1 | 3 | 1~3 | 混合 | 2016/02/01 | 140.38 | | 非本村 |

乳源县房地一体洛阳镇板长村委会长塆村公示图

2717.434-38397.140

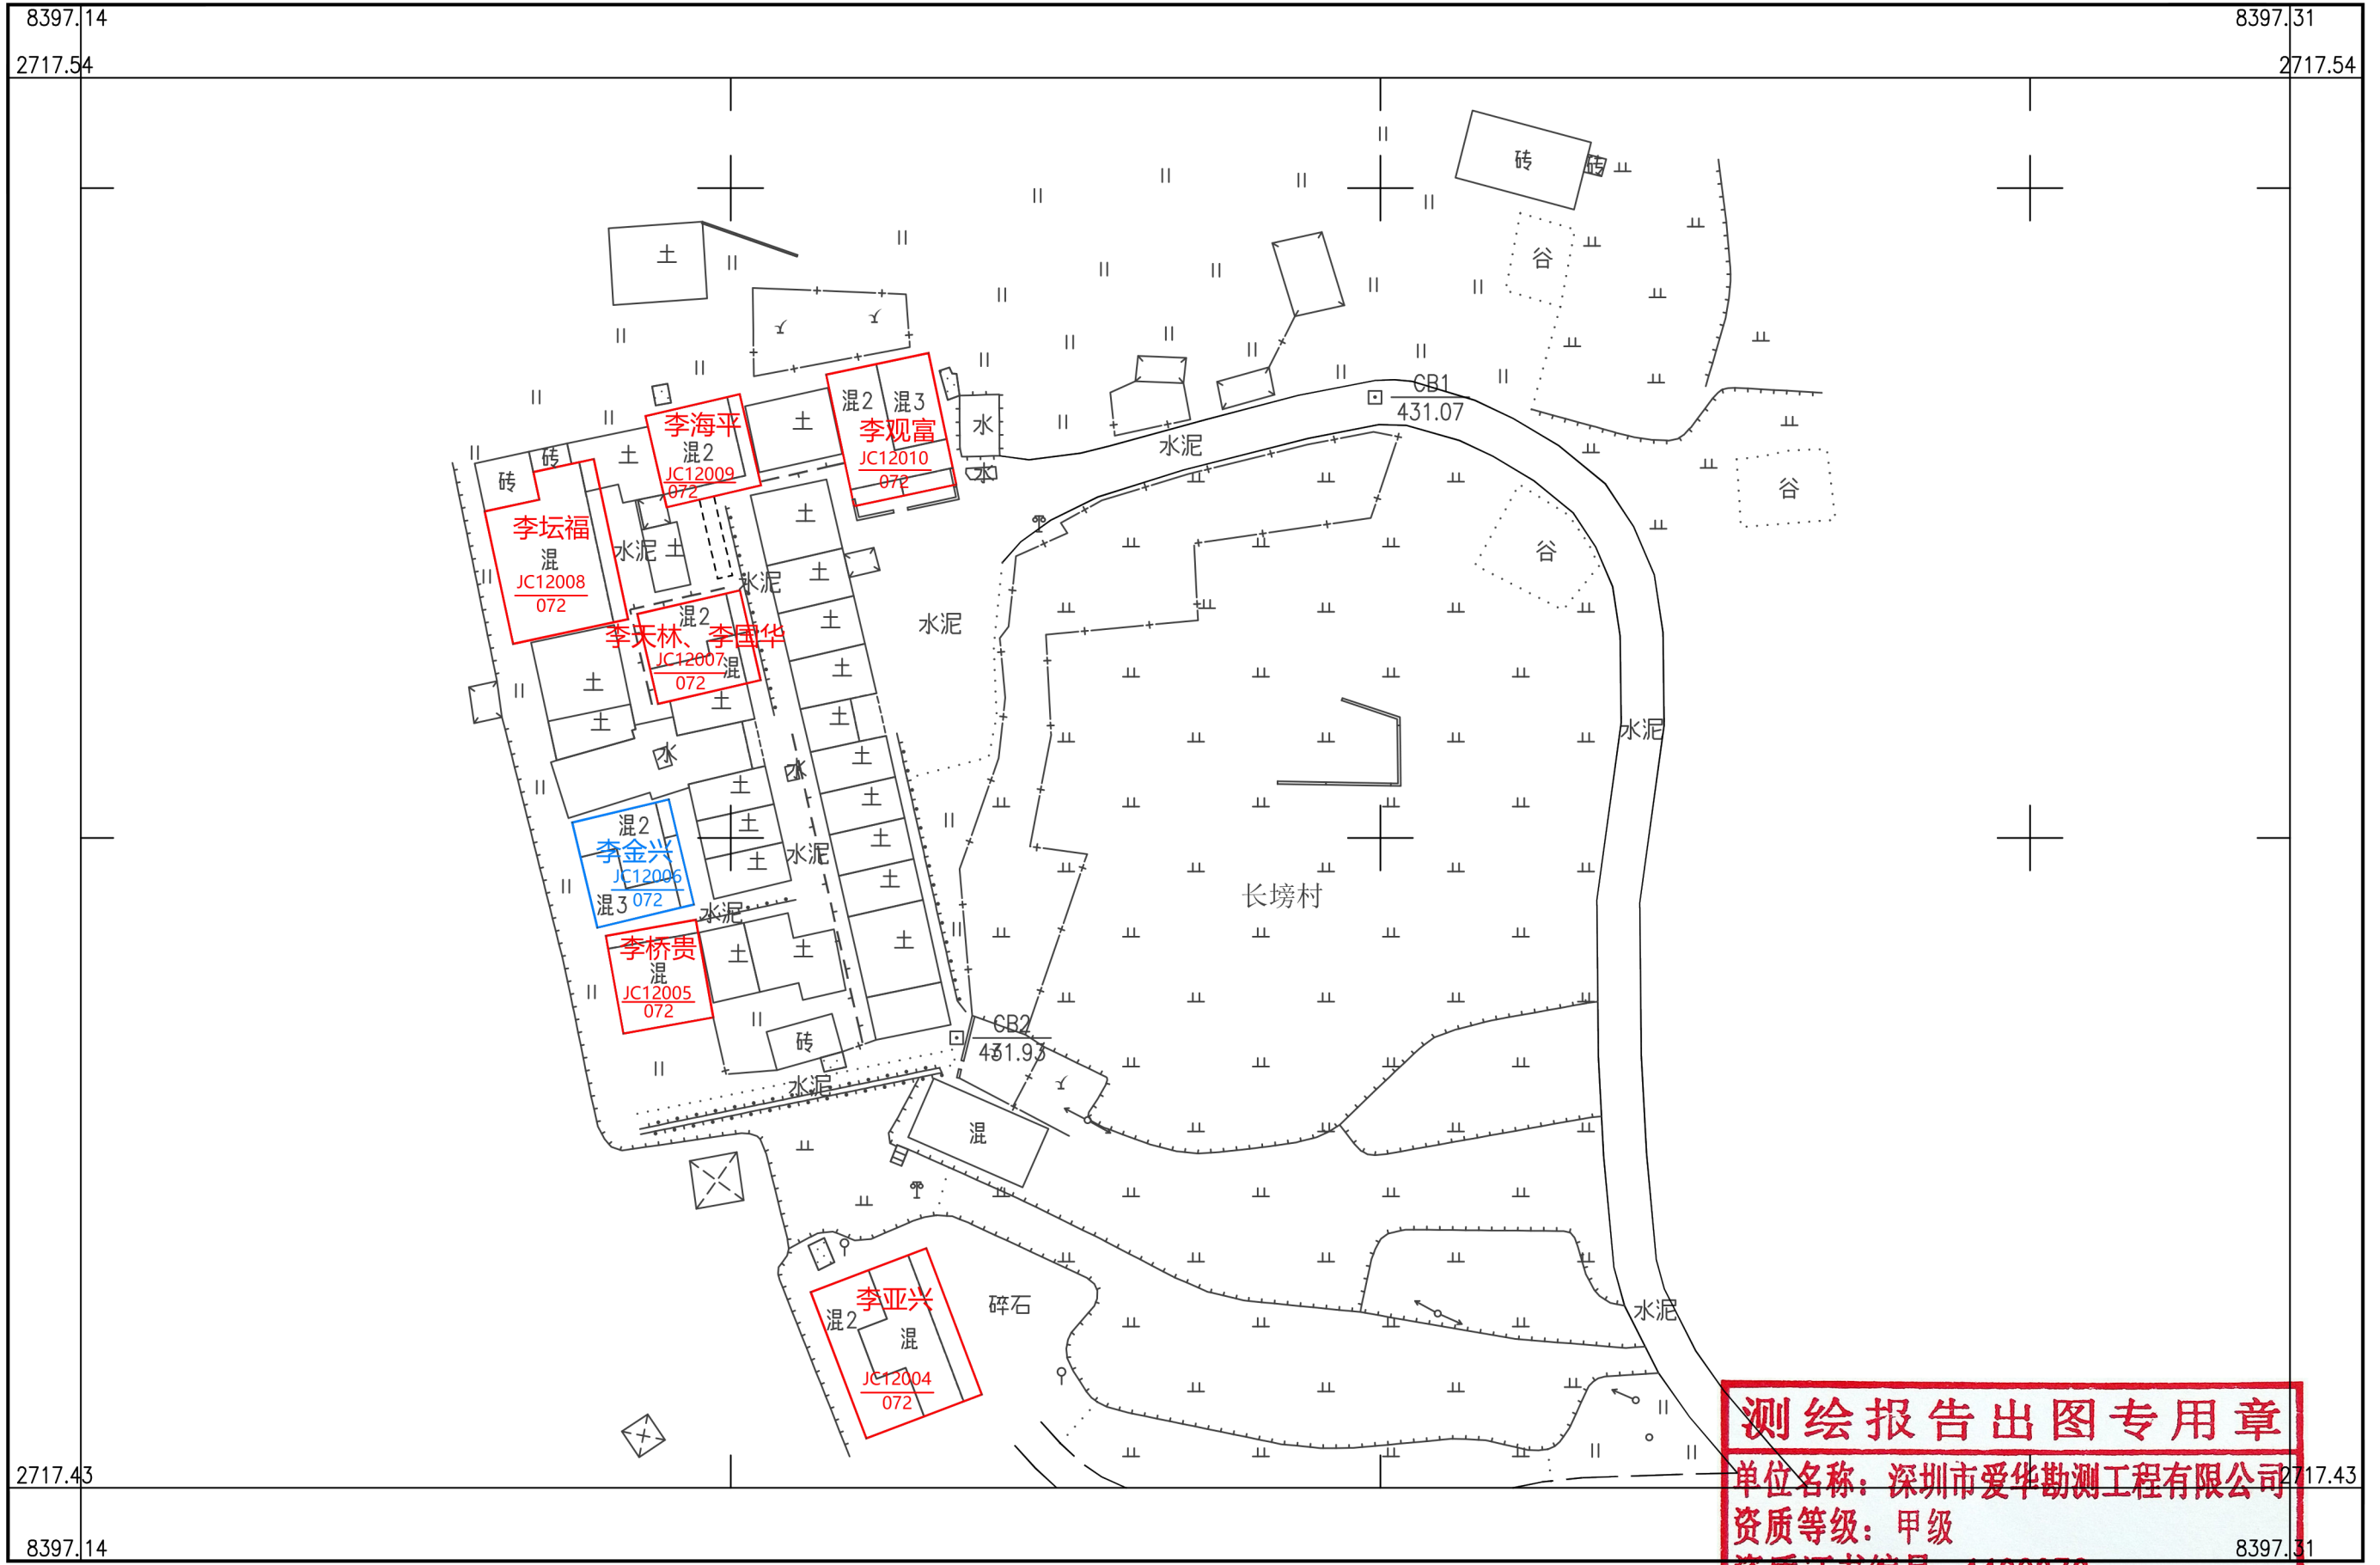

深圳市爱华勘测工程有限公司

测绘报告出图专用章
单位名称：深圳市爱华勘测工程有限公司
资质等级：甲级
资质证书编号：4400370
附注：测量员：钟昌和 绘图员：胡永樊 检查员：段田生
国家测绘地理信息局监制

2000 国家大地坐标系，1985 国家高程基准，等高距 1 米，中央子午线 114 度。
GB/T 20257.1 - 2007 国家基本比例尺地图图式 第 1 部分：
1: 500, 1: 1000, 1: 2000 地形图图式。
2019 年 11 月制图。

1:500

