


乳源县乳城镇大联村委会转弯角新村（迁移村）宅基地和集体建设用地房地一体确权登记调查结果及首次登记公示明细表



序号	宗地代码	权利人	不动产单元号	宅基地面积	房屋幢号	总套数	总层数	所在层	房屋结构	竣工时间	建筑面积	共有面积	备注
1	JC19101	张国森	440232006002JC18994F00010001	57.92	1幢	1	3	1~3	混合	2019/10/01	146.46	0.00	
2	JC19102	赵西伦	440232006002JC19102F00010001	129.79	1幢	1	3	1~3	混合	2019/05/01	254.94	0.00	
3	JC19103	赵端伦	440232006002JC19103F00010001	107.85	1幢	1	3	1~3	混合	2008/08/01	224.31	0.00	
4	JC19104	赵良章	440232006002JC19104F00010001	104.34	1幢	1	2	1~2	混合	2003/10/01	206.58	0.00	
5	JC19105	赵端扎	440232006002JC19105F00010001	91.52	1幢	1	2	1~2	混合	2002/10/01	167.72	0.00	
6	JC19106	赵天华	440232006002JC19106F00010001	80.58	1幢	1	2	1~2	混合	2003/05/01	168.91	0.00	
7	JC19107	赵良天	440232006002JC19107F00010001	84.59	1幢	1	3	1~3	混合	2003/05/01	170.97	0.00	
8	JC19108	赵才学	440232006002JC19108F00010001	90.50	1幢	1	3	1~3	混合		179.14	0.00	
9	JC19109	赵荣贵	440232006002JC19109F00010001	83.04	1幢	1	3	1~3	混合	2003/05/01	167.79	0.00	
10	JC19110	赵兴辉	440232006002JC19110F00010001	78.74	1幢	1	2	1~3	混合		163.27	0.00	
11	JC19111	赵良银	440232006002JC19111F00010001	60.92	1幢	1	3	1~3	混合	2005/10/01	128.00	0.00	
12	JC19112	赵德满	440232006002JC19112F00010001	88.33	1幢	1	2	1~2	混合		168.25	0.00	
13	JC19113	赵德扎	440232006002JC19113F00010001	122.24	1幢	1	1	1	混合		108.81	0.00	2.24
14	JC19114	赵端担	440232006002JC19114F00010001	87.92	1幢	1	1	1	混合	2008/08/01	81.26	0.00	

乳源县房地一体乳城镇大联村委会转弯角新村（迁移村）公示图

2740.312-38424.326

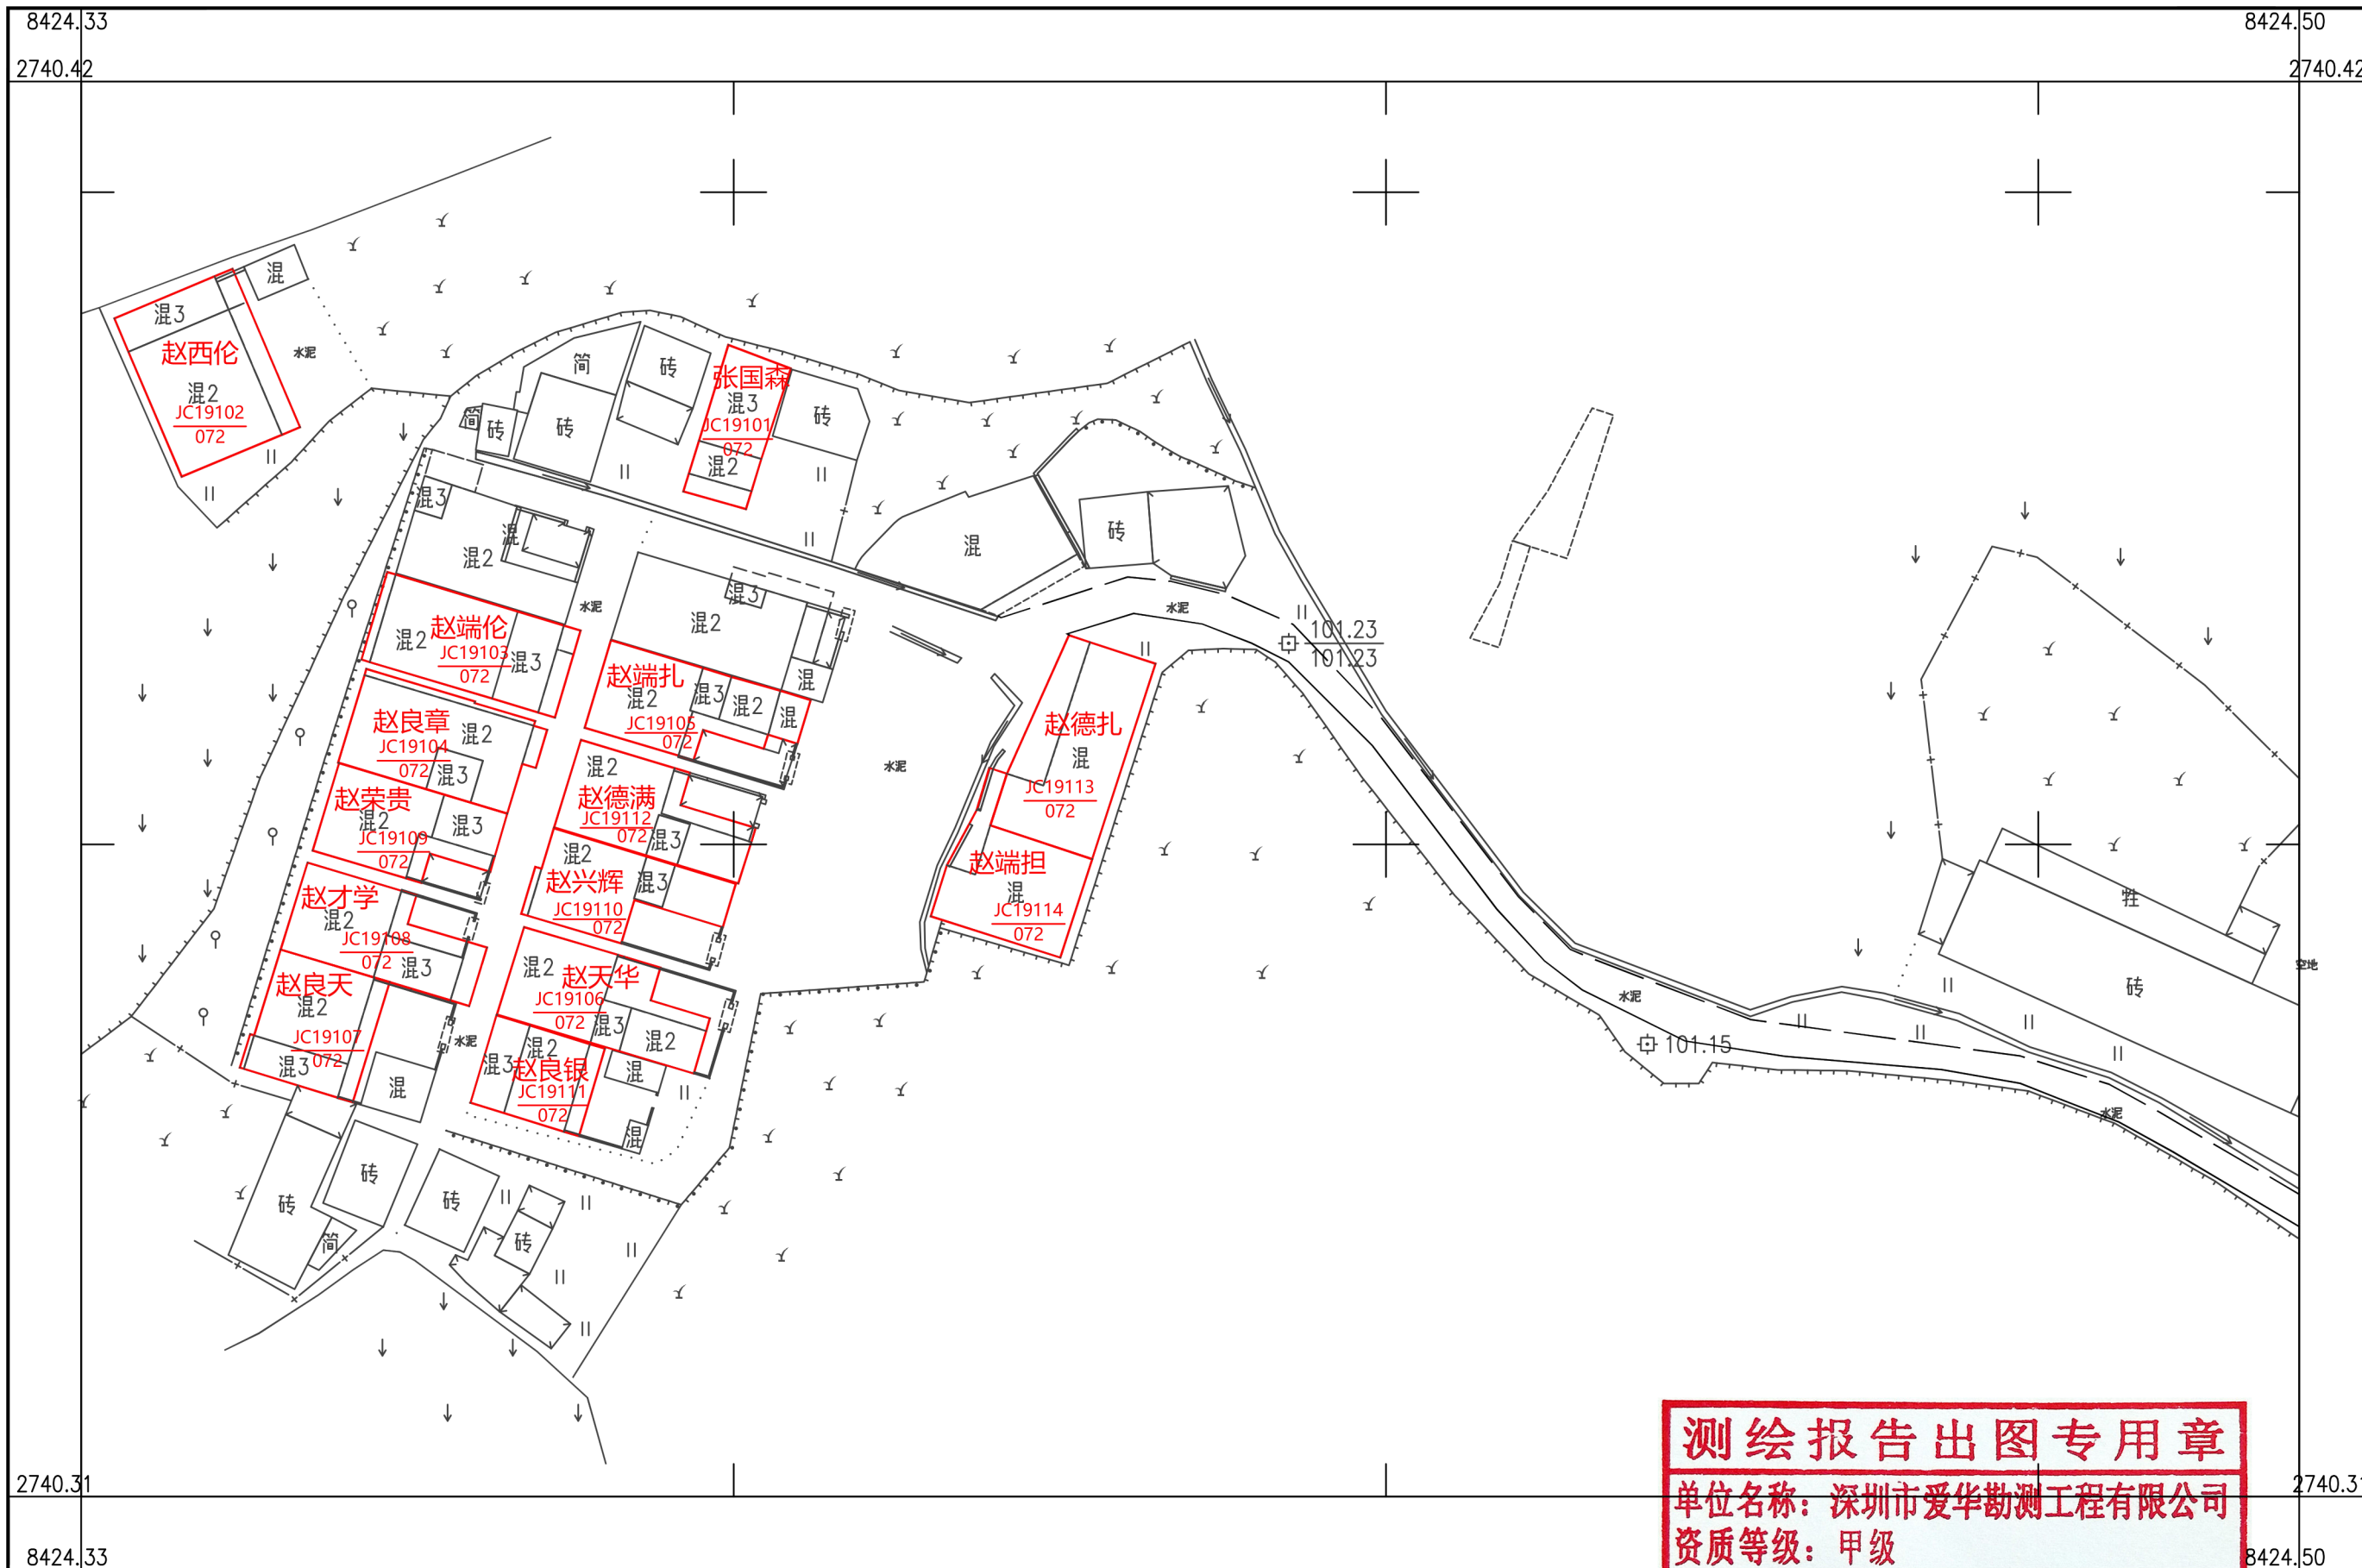

深圳市爱华勘测工程有限公司

测绘报告出图专用章

单位名称：深圳市爱华勘测工程有限公司

资质等级：甲级

资质证书编号：4400370

国家测绘地理信息局监制

附注：测量员：钟雷和 绘图员：胡永樊 检查员：段日生

2000 国家大地坐标系，1985 国家高程基准，等高距 1 米，中央子午线 114 度。

GBT 20257.1 - 2007 国家基本比例尺地图图式 第 1 部分：

1：500，1：1000，1：2000 地形图图式。

2019 年 11 月制图。

1:500

