



乳源县洛阳镇田螺坑村委会桃珠水村宅基地和集体建设用地房地一体确权登记调查结果及首次登记公示明细表

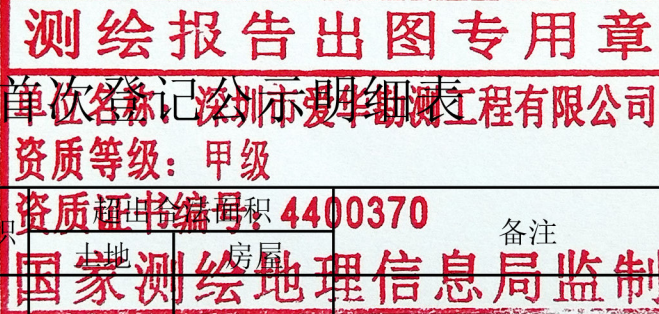

序号	宗地代码	权利人	不动产单元号	宅基地面积	房屋幢号	总套数	总层数	所在层	房屋结构	竣工时间	建筑面积	共有面积	备注
1	JC00601	潘亚监	440232008015JC00601F00010001	97.09	1幢	1	1	1	混合结构	2001/08/01	84.52	0.00	
2	JC00602	潘爱平	440232008015JC00602F00010001	94.09	1幢	1	3	1~3	混合结构	2003/10/01	205.34	0.00	
3	JC00603	冯耀修	440232008015JC00603F00010001	58.73	1幢	1	3	1~3	混合结构	2003/05/01	119.80	0.00	
4	JC00604	潘光松	440232008015JC00604F00010001	130.32	1幢	1	3	1~3	混合结构	/	267.22	0.00	
5	JC00605	潘明康	440232008015JC00605F00010001	111.90	1幢	1	1	1	砖木结构	1989/10/01	105.98	0.00	
6	JC00606	潘光华	440232008015JC00606F00010001	111.93	1幢	1	1	1	砖木结构	1991/06/01	106.23	0.00	
7	JC00607	潘光祥	440232008015JC00607F00010001	73.14	1幢	1	1	1	砖木结构	1991/06/01	73.14	0.00	
8	JC00608	潘新琪	440232008015JC00608F00010001	25.02	1幢	1	1	1	混合结构	1993/07/01	25.02	0.00	
9	JC00638	潘水源	440232008015JC00638F00010001	86.25	1幢	1	2	1~2	混合结构	1992/03/01	161.31	0.00	
10	JC00642	潘考财	440232008015JC00642F00010001	61.16	1幢	1	2	1~2	混合结构	1992/03/01	118.27	0.00	
11	JC00646	潘锐钟	440232008015JC00646F00010001	127.38	1幢	1	3	1~3	混合结构	2008/10/01	228.28	0.00	
12	JC00650	冯耀修	440232008015JC00650F00010001	93.52	1幢	1	3	1~3	混合结构	/	200.16	0.00	
13	JC00651	潘献军	440232008015JC00651F00010001	76.94	1幢	1	3	1~3	混合结构	/	156.13	0.00	

乳源县房地一体洛阳镇田螺坑村委会桃珠水村公示图

2733.552-38399.490

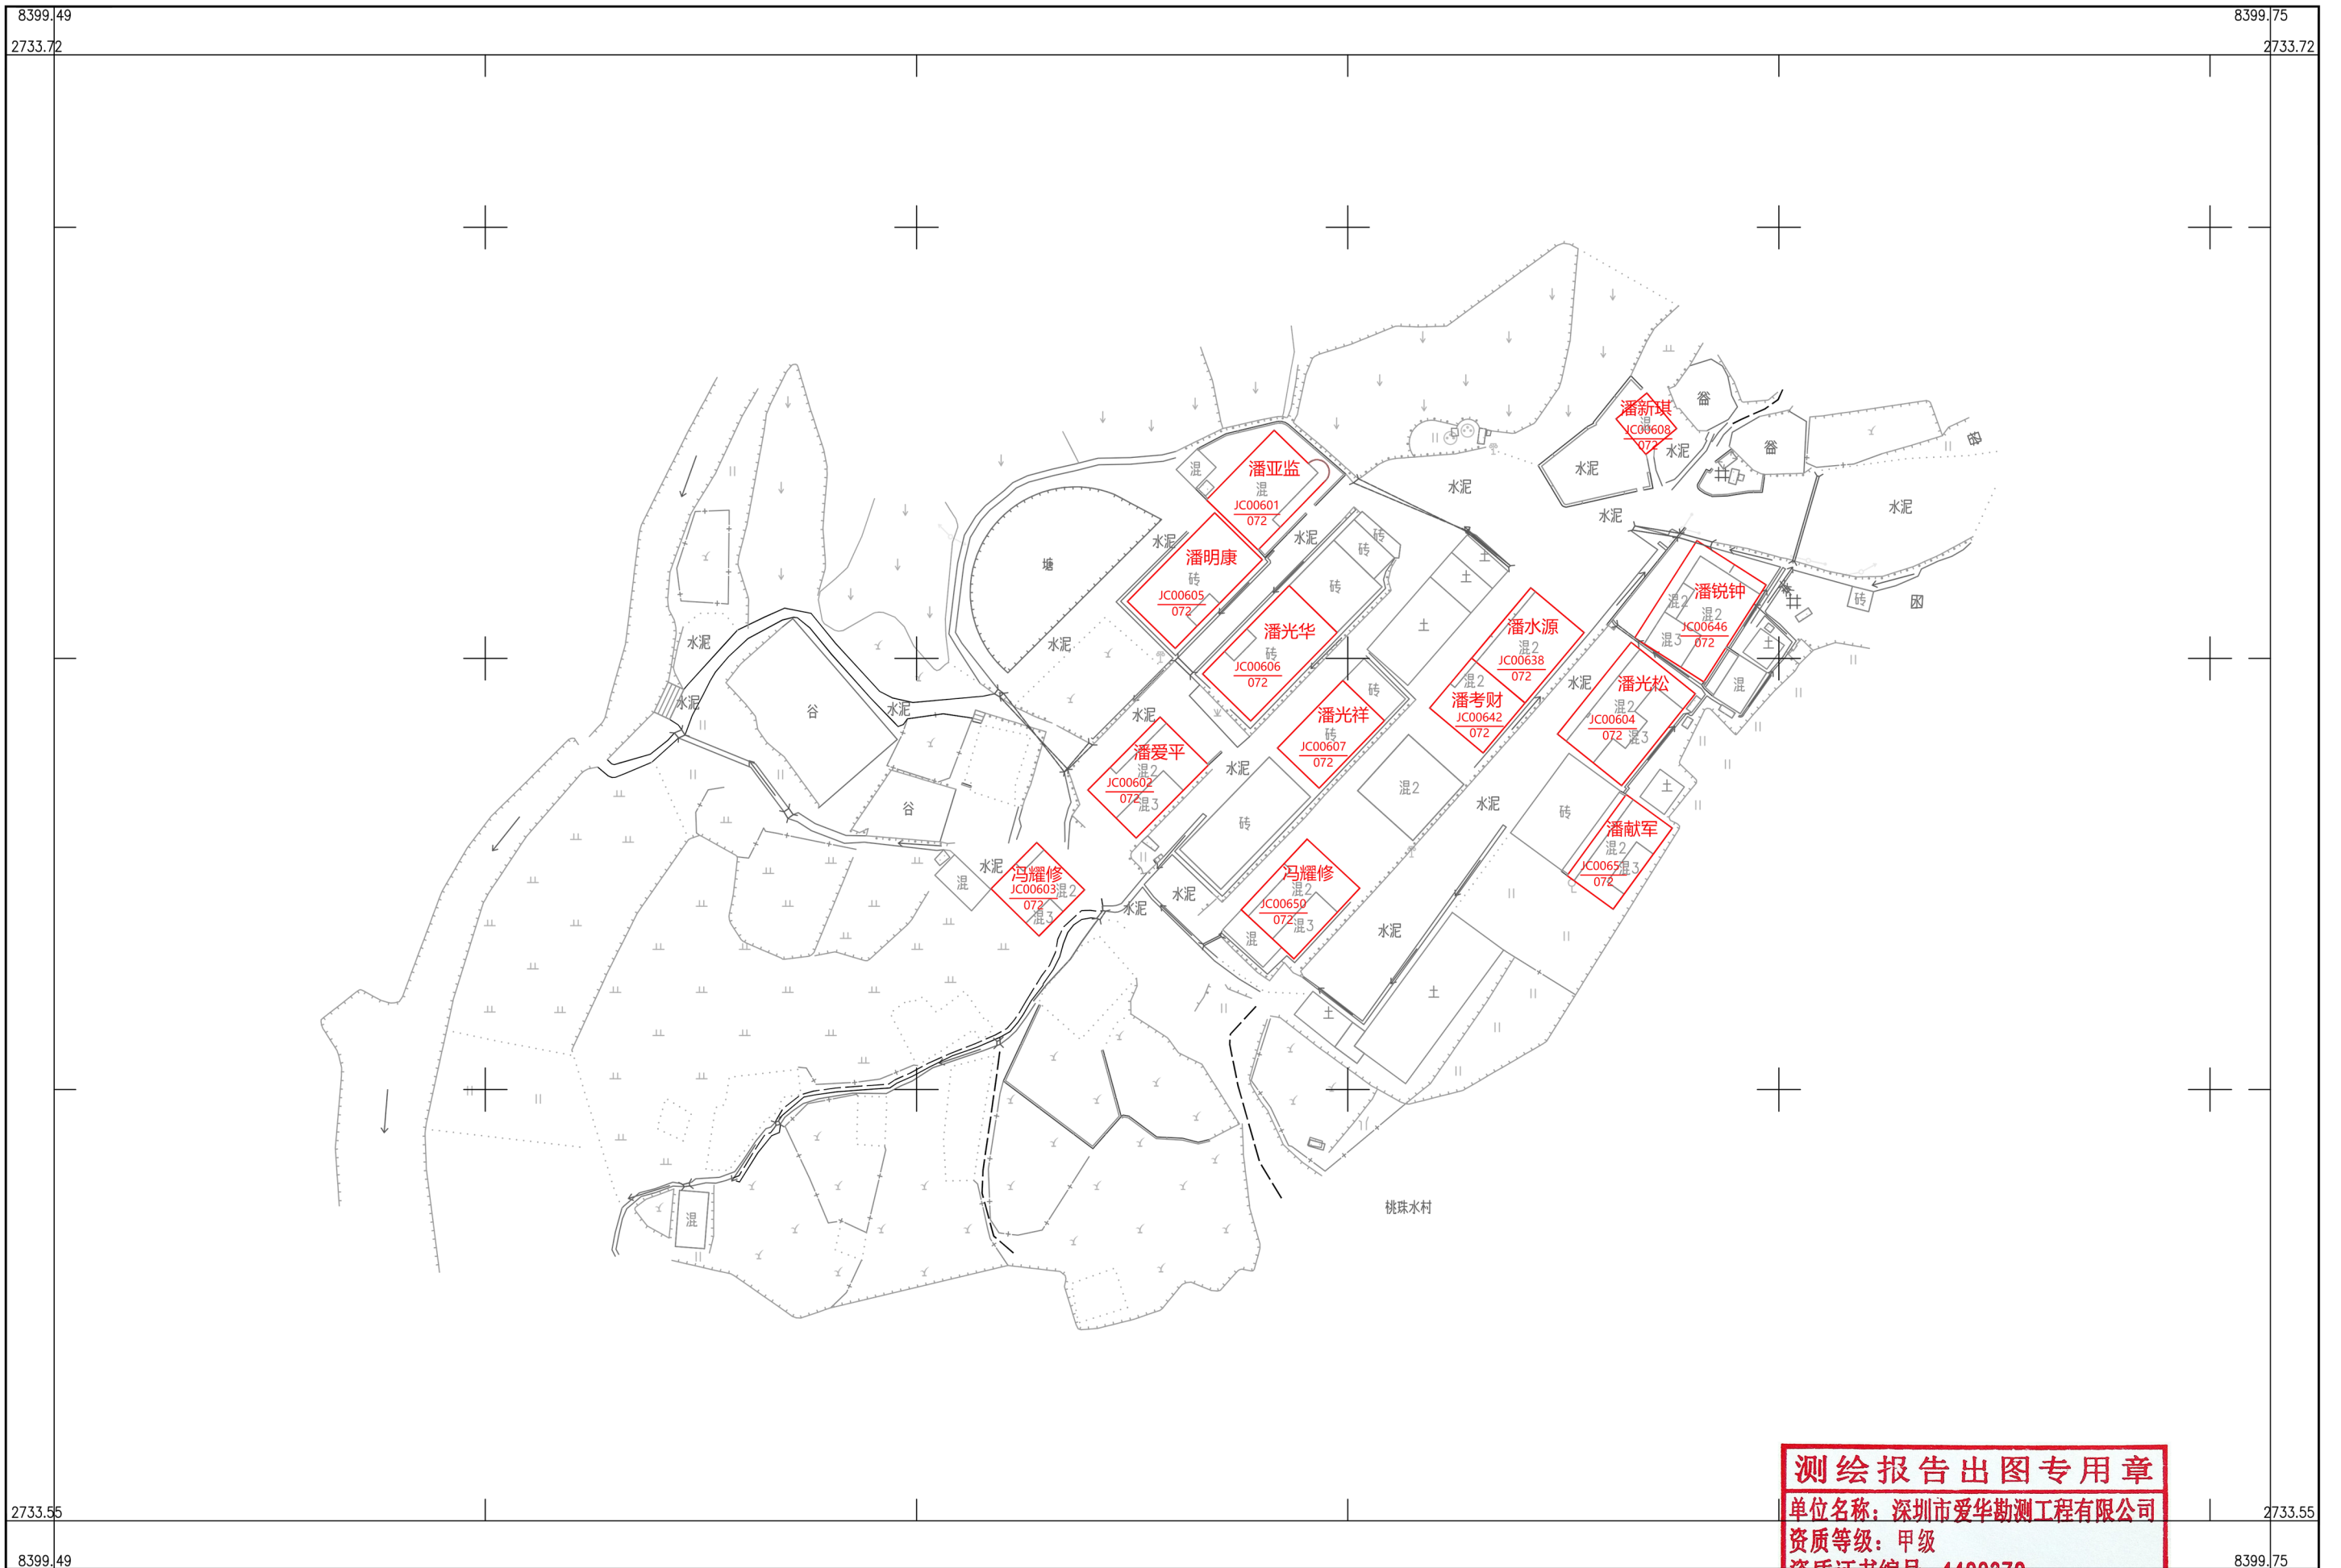

深圳市爱华勘测工程有限公司

测绘报告出图专用章
单位名称：深圳市爱华勘测工程有限公司
资质等级：甲级
资质证书编号：4400370
附注：测量员：钟昌和 绘图员：胡永攀 检查员：段日生
国家测绘地理信息局监制

2000 国家大地坐标系，1985 国家高程基准，等高距 1 米，中央子午线 114 度。
GBT 20257.1 - 2007 国家基本比例尺地图图式 第 1 部分：
1: 500, 1: 1000, 1: 2000 地形图图式。
2019 年 11 月制图。

