




# 乳源县房地一体游溪镇中联村委会路佛高村公示图

2752.001-38439.162

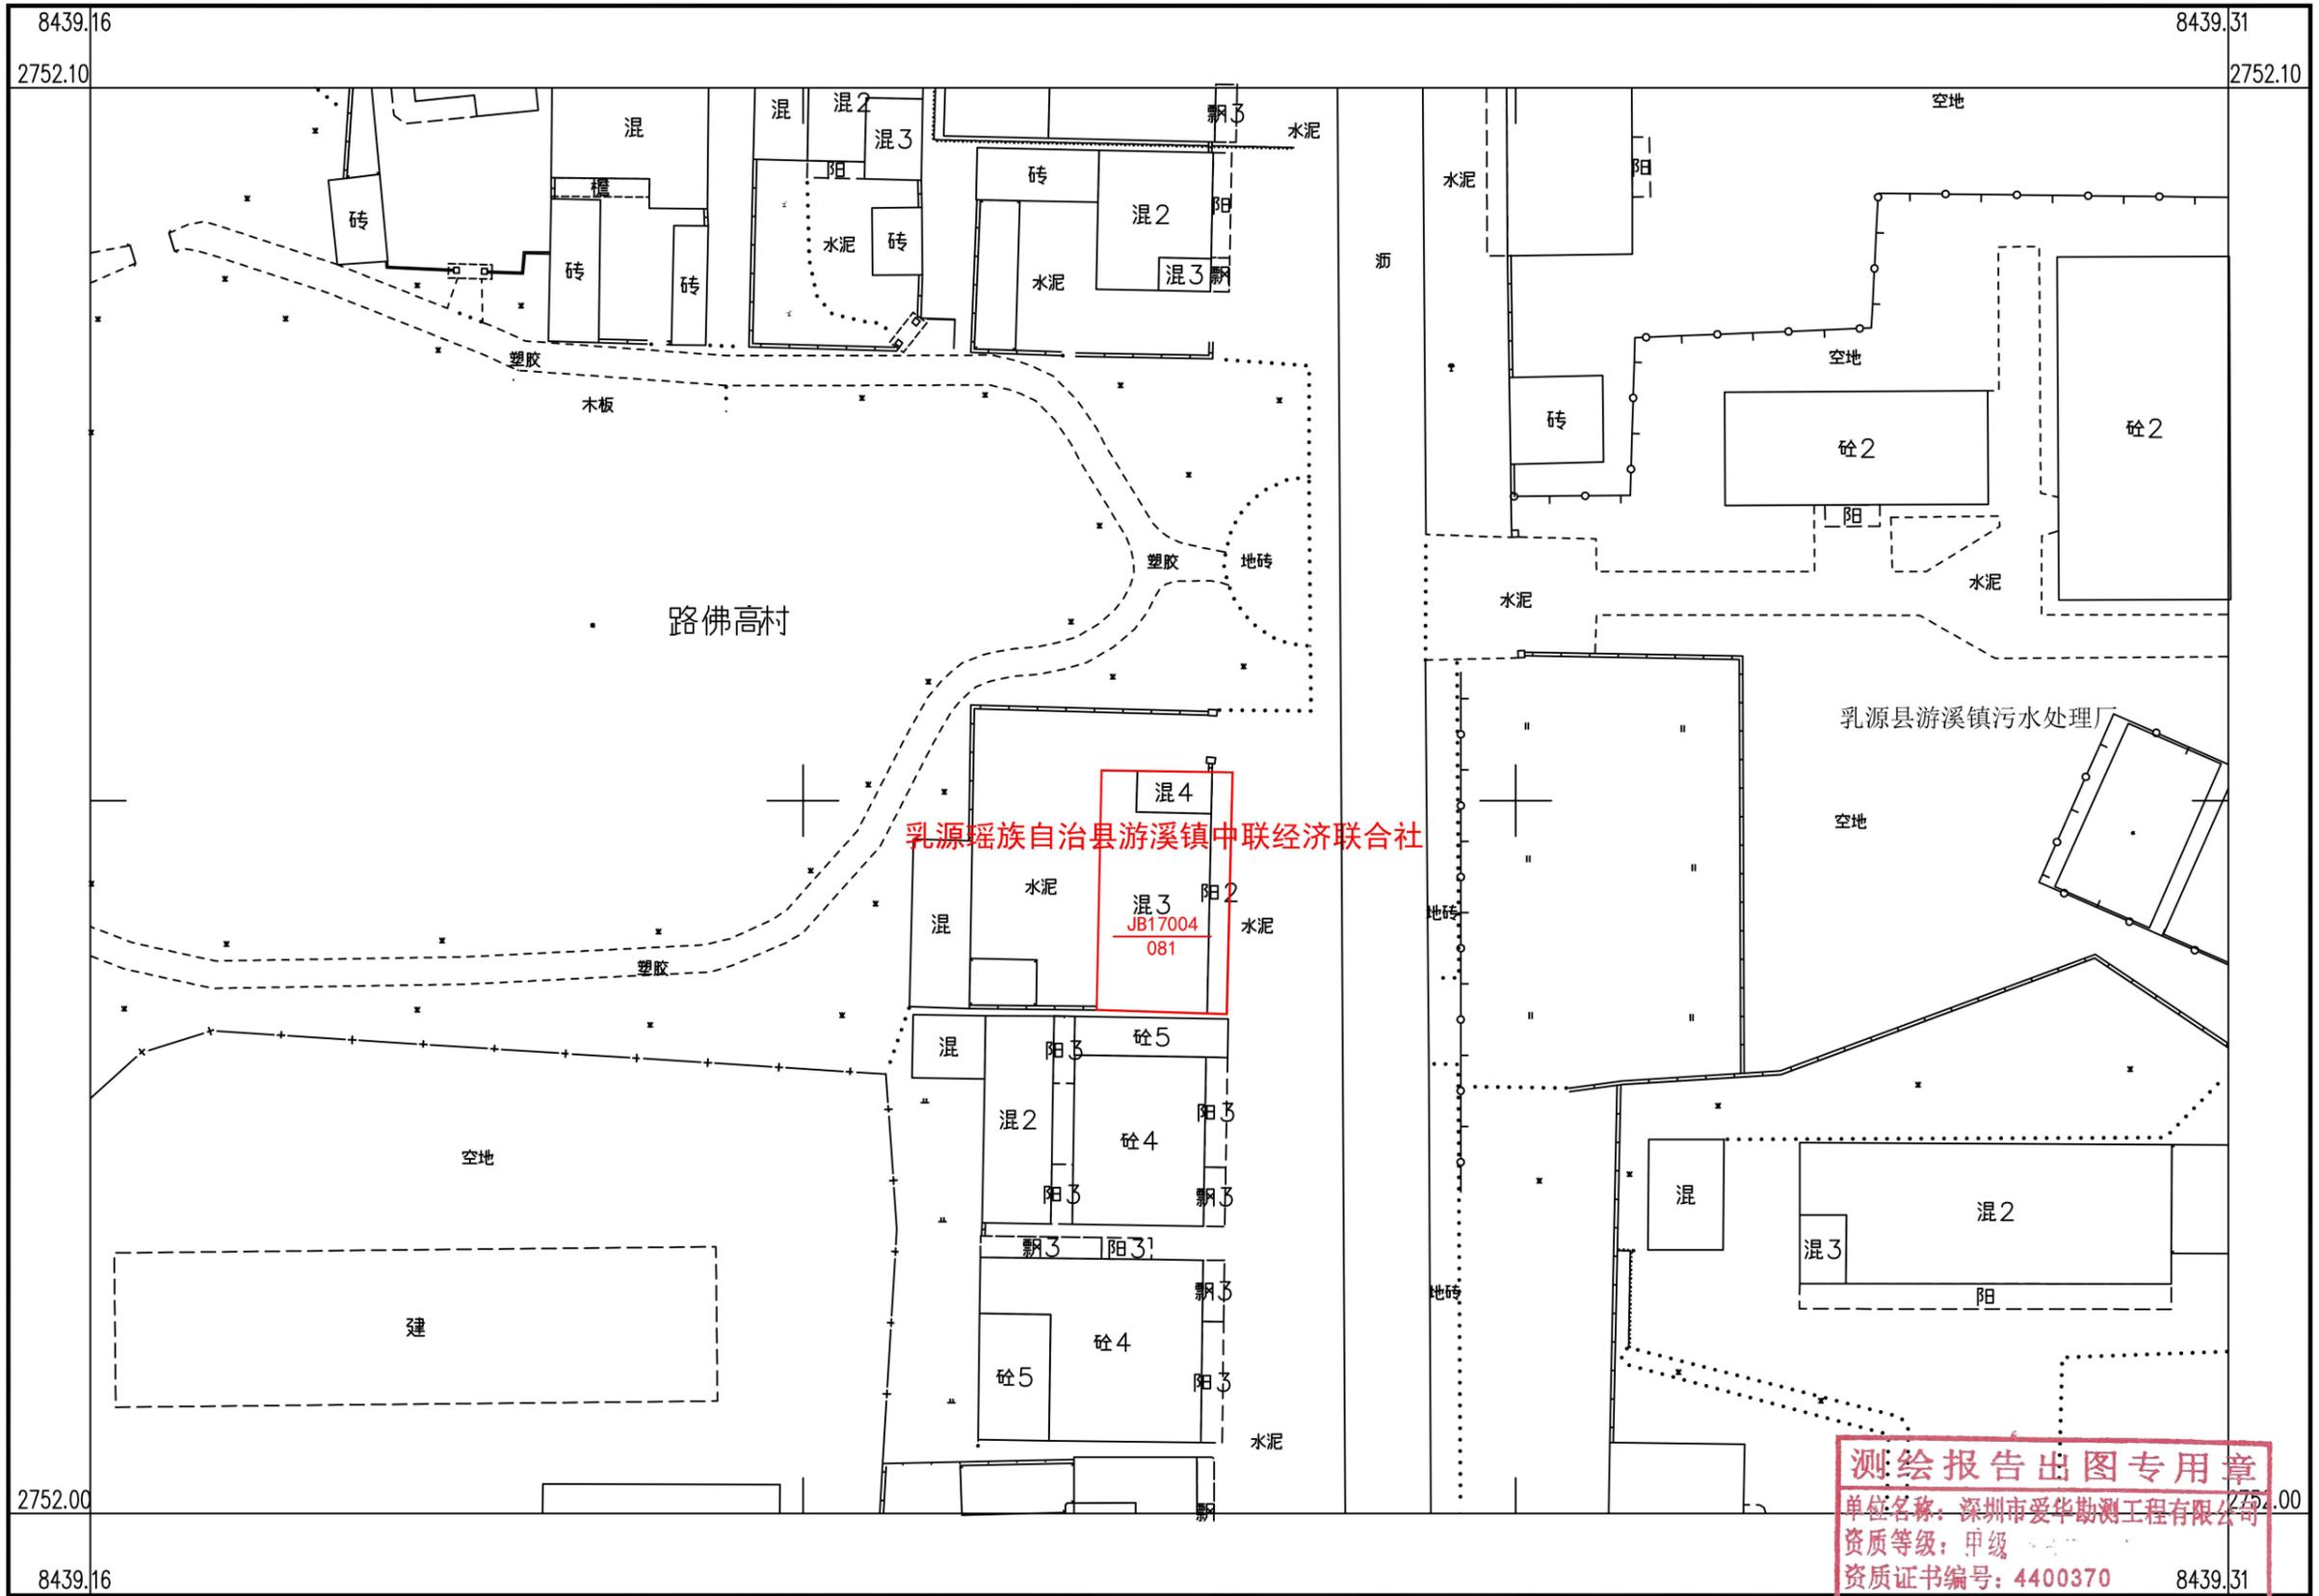

深圳市爱华勘测工程有限公司

2000国家大地坐标系, 1985国家高程基准, 等高距1米, 中央子午线114度。

GBT 20257.1-2007国家基本比例尺地图图式第1部分:

1:500, 1:1000, 1:2000地形图图式。

2022年11月制图

1:500




附注: 测量员: 钟昌和

国家测绘地理信息局监制

# 乳源县房地一体游溪镇中联村委会路佛高村公示图

2752.117-38439.193

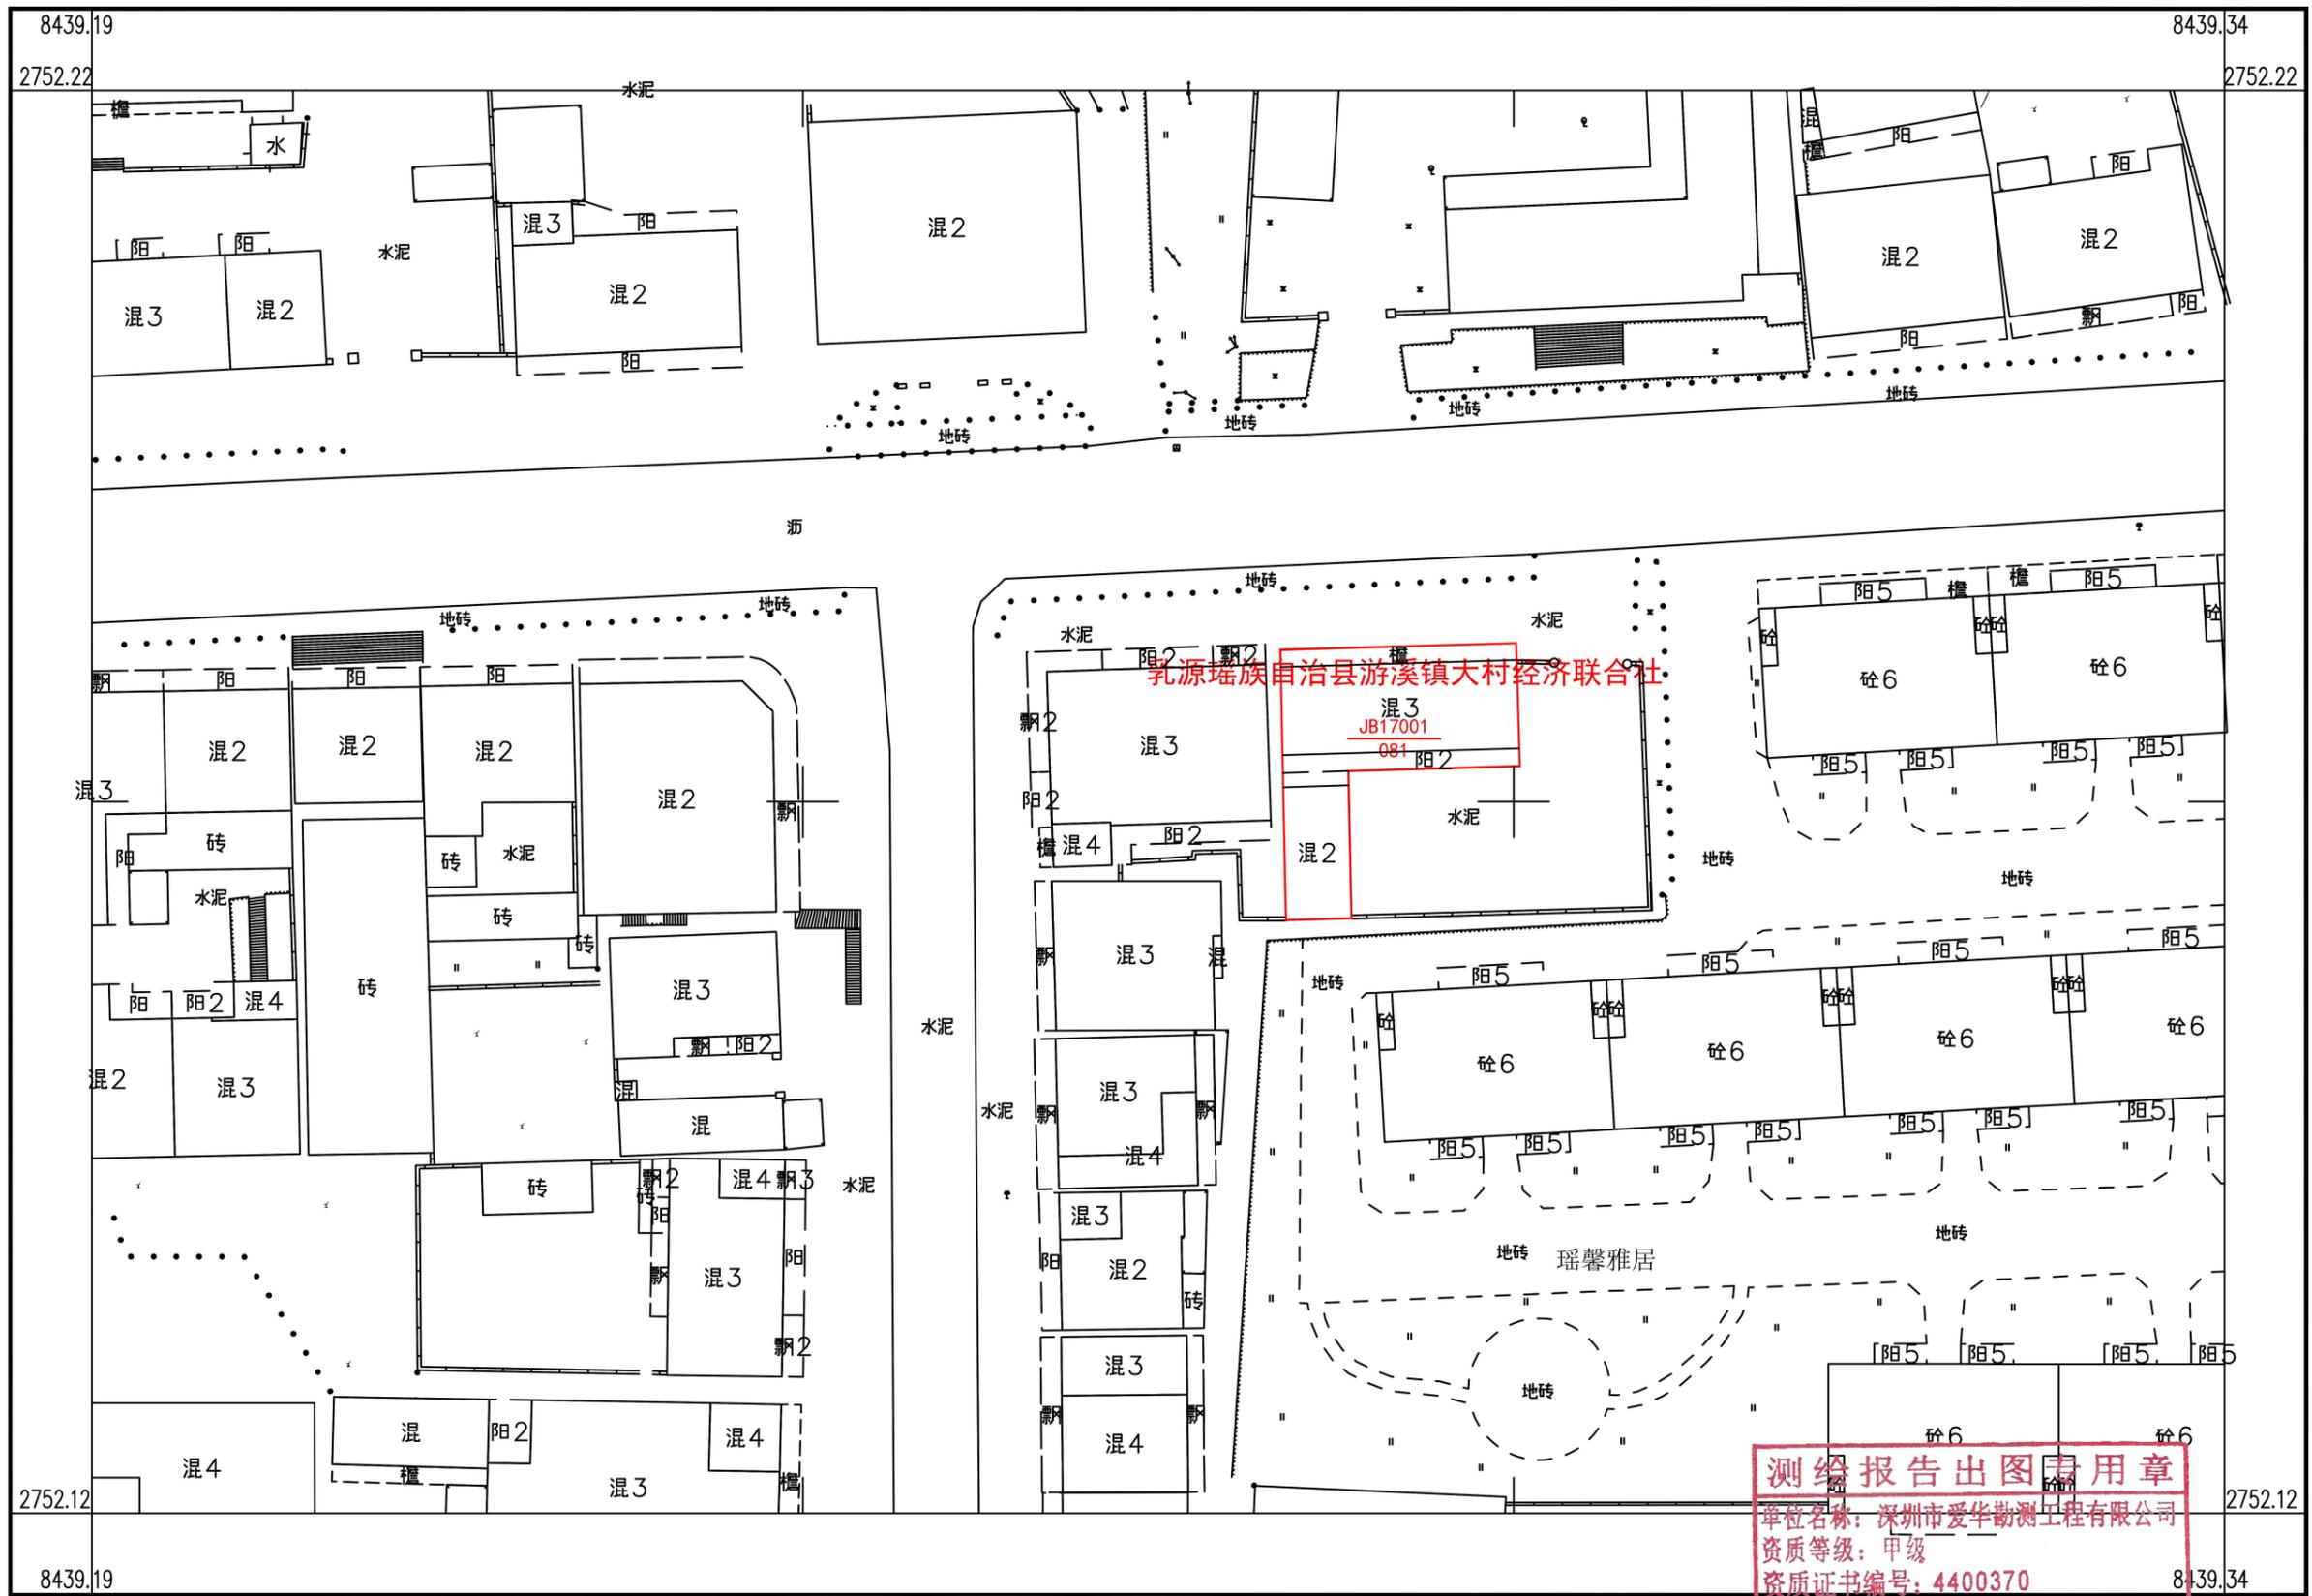

深圳市爱华勘测工程有限公司

2000国家大地坐标系, 1985国家高程基准, 等高距1米, 中央子午线114度。

GBT 20257.1-2007国家基本比例尺地图图式第1部分:

1:500, 1:1000, 1:2000地形图图式。

2022年11月制图

1:500



附注: 测量员: 钟和 绘图员: 胡永繁 检查员: 黄日生

测绘报告出图专用章

单位名称: 深圳市爱华勘测工程有限公司

资质等级: 甲级

资质证书编号: 4400370

国家测绘地理信息局监制