# 乳源县洛阳镇洛阳村委会泉水村宅基地和集体建设用地房地一体确权登记调查结果及首次登记公示明细表

测绘报告出图专用章
单位名称：深圳市爱华勘测工程有限公司
资质等级：中级
资质证书编号：4400370
国家测绘地理信息局监制

| 序号 | 宗地代码 | 权利人 | 不动产单元号 | 宅基地面积 | 房屋幢号 | 总套数 | 总层数 | 所在层 | 房屋结构 | 竣工时间 | 建筑面积 | 共有面积 | 超出合法面积土地 | 超出合法面积房屋 | 备注 |
|---|---|---|---|---|---|---|---|---|---|---|---|---|---|---|---|
| 1 | JB00714 | 乳源瑶族自治县洛阳镇洛阳村泉水经济合作社 | 440232008002JB00714F00010001 | 101.08 | 1幢 | 1 | 2 | 1-2 | 混合 | 2005/8/1 | 176.36 | 0.00 | | | |
| 2 | JC00827 | 钟小林、钟新喜 | 440232008002JC00827F00010001 | 215.87 | 1幢 | 1 | 1 | 1 | 混合 | 2005/8/1 | 87.03 | 13.26 | | | 钟小林、钟新喜、钟新玉 、钟新东按份共有，共有面积13.26㎡ |
| | | 钟新玉 、钟新东 | 440232008002JC00827F00010002 | | | | | 1 | | | 87.03 | | | | |
| 3 | JC00830 | 钟鸿营 | 440232008002JC00830F00010001 | 70.31 | 1幢 | 1 | 1 | 1 | 混合 | 2005/8/1 | 60.64 | 0.00 | | | |
| 4 | JC10831 | 钟波、钟俊 | 440232008002JC10831F00010001 | 255.78 | 1幢 | 1 | 2 | 1-2 | 混合 | 2020/11/1 | 153.90 | 37.79 | | | 钟波、钟俊、钟红坚、钟新党、钟嘉文按份共有，共有面积37.79㎡ |
| | | 钟红坚 | 440232008002JC10831F00010002 | | | | | 1-2 | | | 137.89 | | | | |
| | | 钟新党 | 440232008002JC10831F00010003 | | | | | 1 | | | 44.88 | | | | |
| | | 钟嘉文 | 440232008002JC10831F00010004 | | | | | 2 | | | 51.11 | | | | |
| | | | | | | | | | | | | | | | |
| | | | | | | | | | | | | | | | |
# 乳源县房地一体洛阳镇洛阳村委会泉水村公示图

2733.229-38410.468

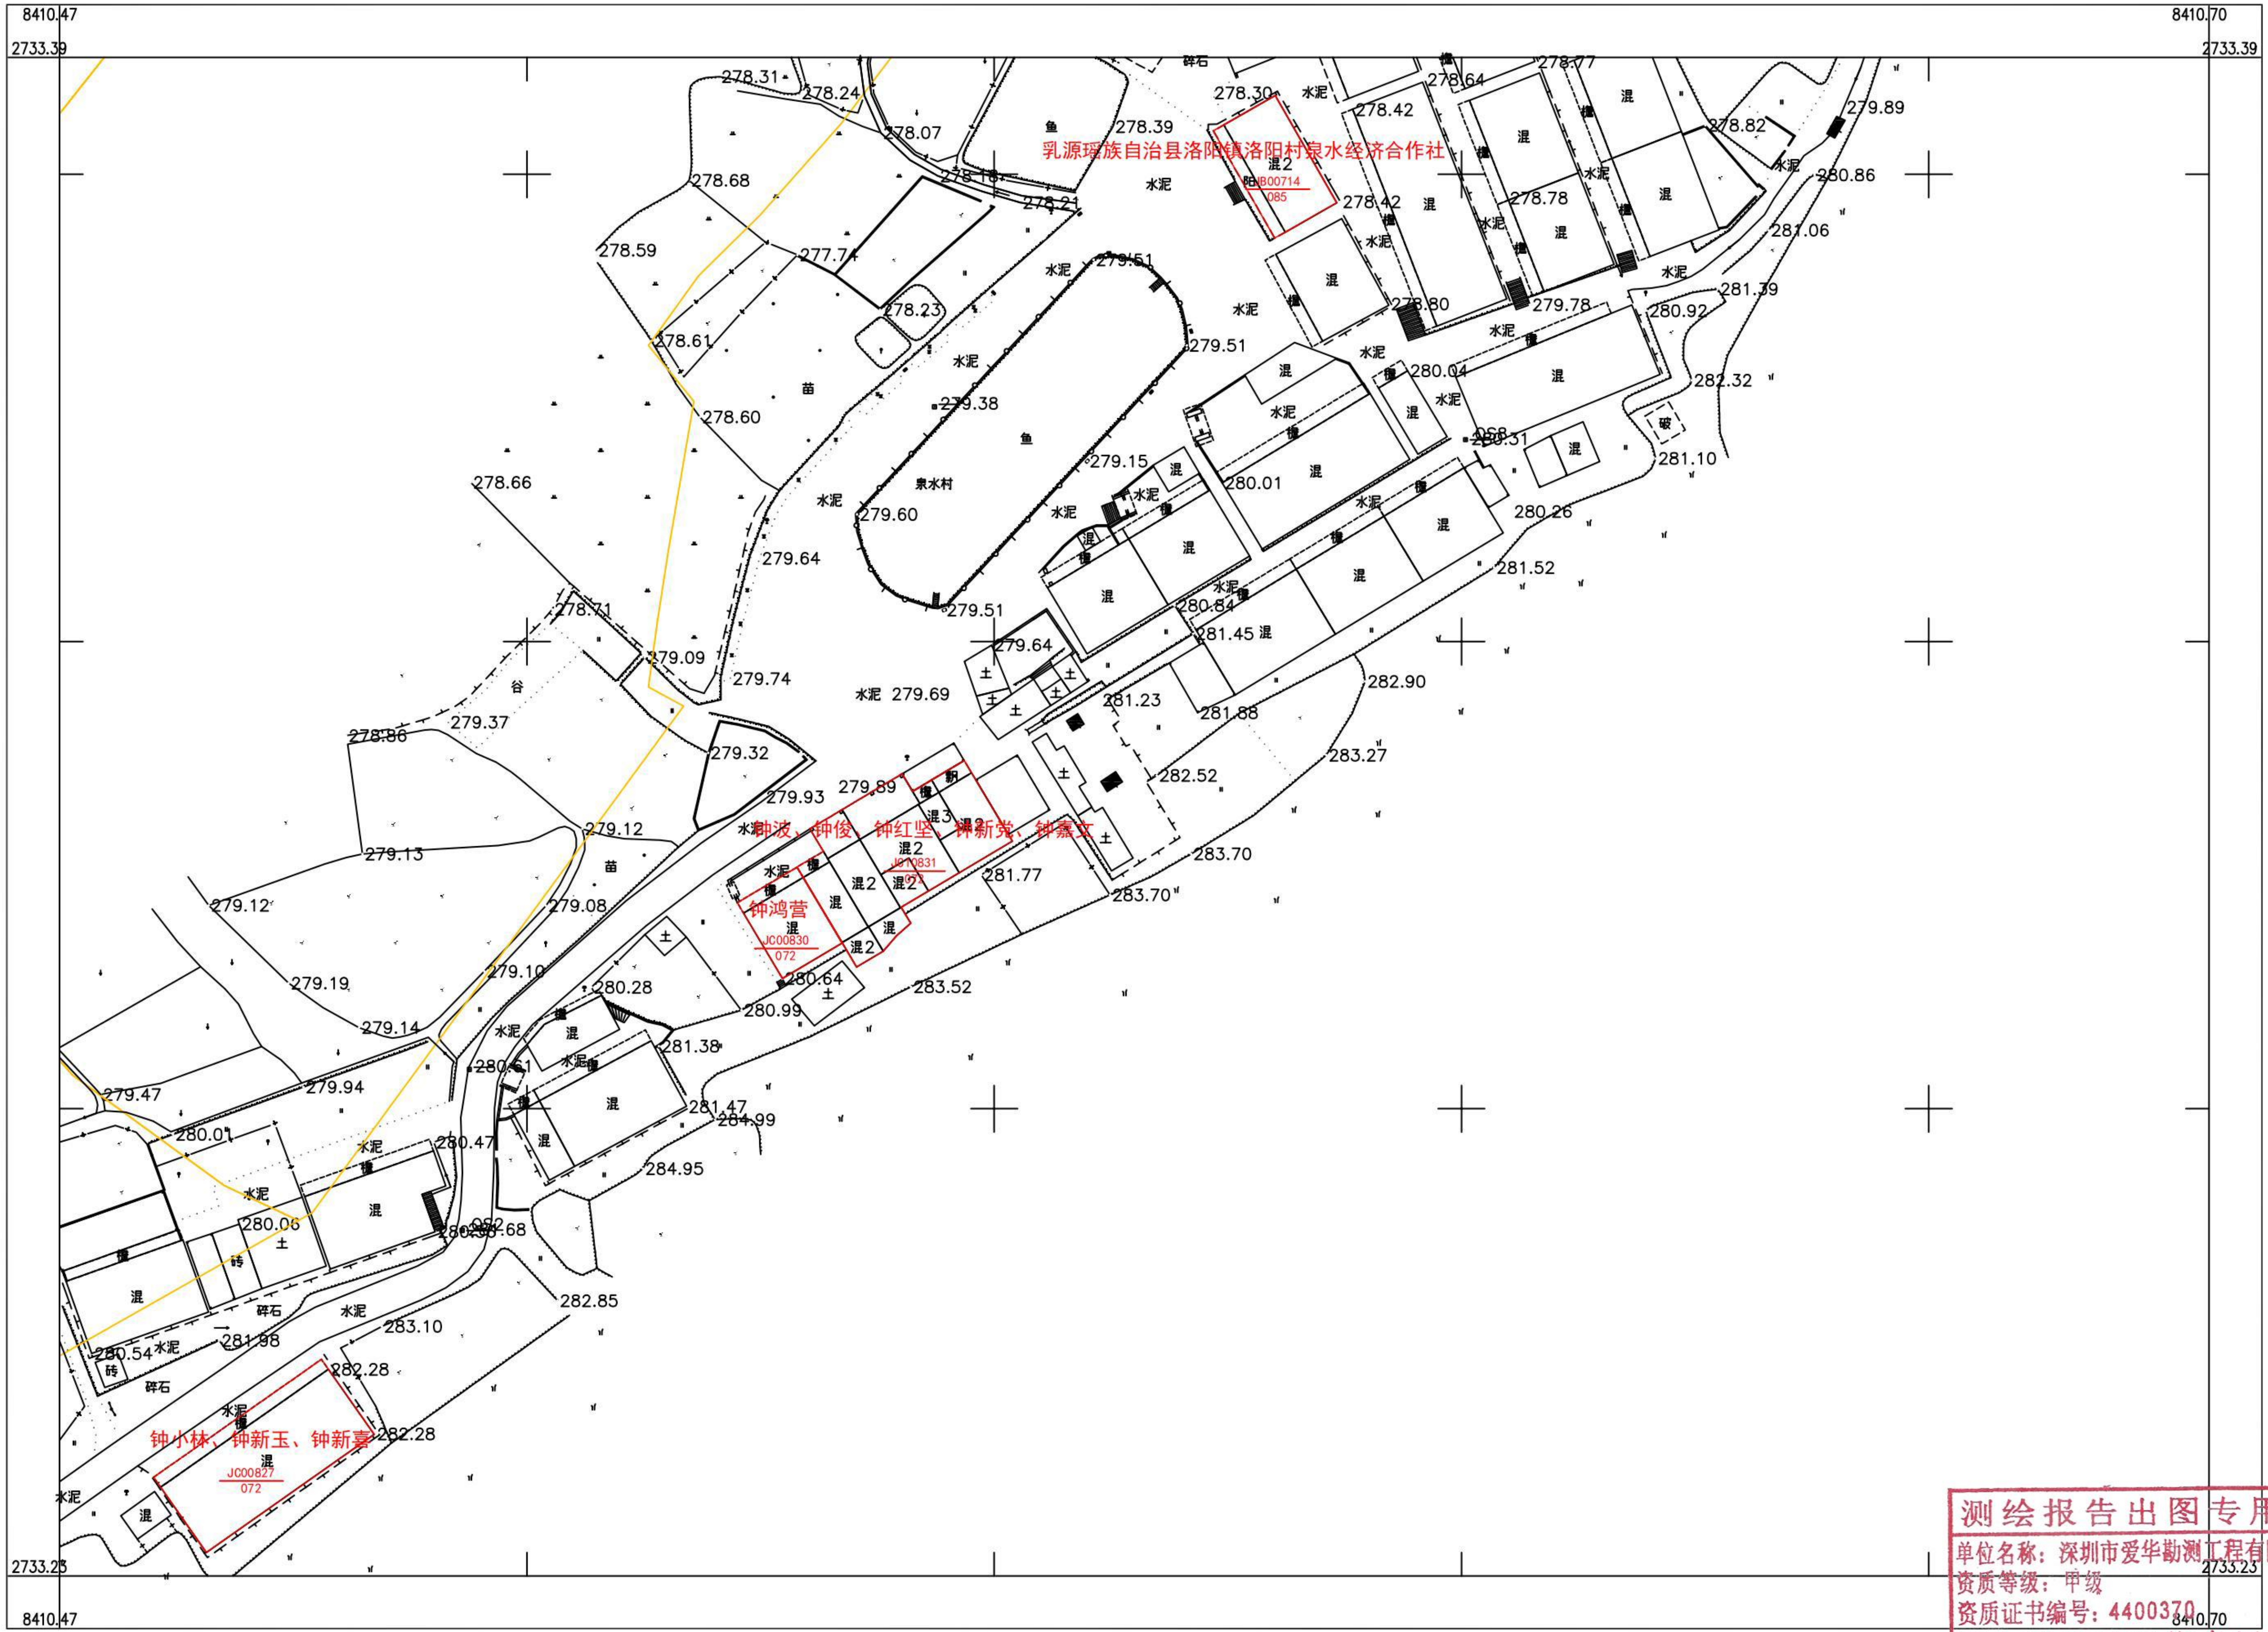
8410.47
2733.39
8410.70
2733.39
2733.23
8410.47
2733.23
8410.70
乳源瑶族自治县洛阳镇洛阳村泉水经济合作社
混2
JB00714
085
钟波、钟俊、钟红坚、钟新党、钟嘉文
JC00831
072
钟鸿营
JC00830
072
钟小林、钟新玉、钟新喜
JC00827
072
泉水村
鱼
苗
谷
水泥
碎石
混
混2
混3
砖
土
破
278.31
278.24
278.07
278.39
278.30
278.64
278.77
278.42
278.82
279.89
278.68
278.18
278.21
280.86
278.42
278.78
281.06
278.59
277.74
279.51
278.23
278.80
279.78
280.92
281.39
278.61
279.51
280.04
282.32
279.38
278.60
280.31
281.10
279.15
280.01
278.66
279.60
280.26
279.64
281.52
278.71
279.51
280.84
281.45
279.64
279.09
279.74
279.69
281.23
282.90
281.88
278.86
279.37
279.32
283.27
282.52
279.89
279.93
279.12
283.70
279.13
281.77
279.12
279.08
283.70
280.64
279.19
279.10
280.28
280.99
283.52
279.14
281.38
280.61
279.47
279.94
281.47
284.99
280.01
280.47
284.95
280.06
280.68
282.85
283.10
281.98
280.54
282.28
282.28

深圳市爱华勘测工程有限公司

2000 国家大地坐标系，1985 国家高程基准，等高距 1 米，中央子午线 114 度。
GBT 20257.1－2007 国家基本比例尺地图图式 第 1 部分：
500，1：1000，1：2000 地形图图式。
2019 年 11 月制图。

1:500

m10 5 0 10 20 30 40m

附注：测量员：罗龙雨 绘图员：罗龙雨 检查员：聂金韬

测绘报告出图专用章
单位名称：深圳市爱华勘测工程有限公司
资质等级：甲级
资质证书编号：4400370
国家测绘地理信息局监制