


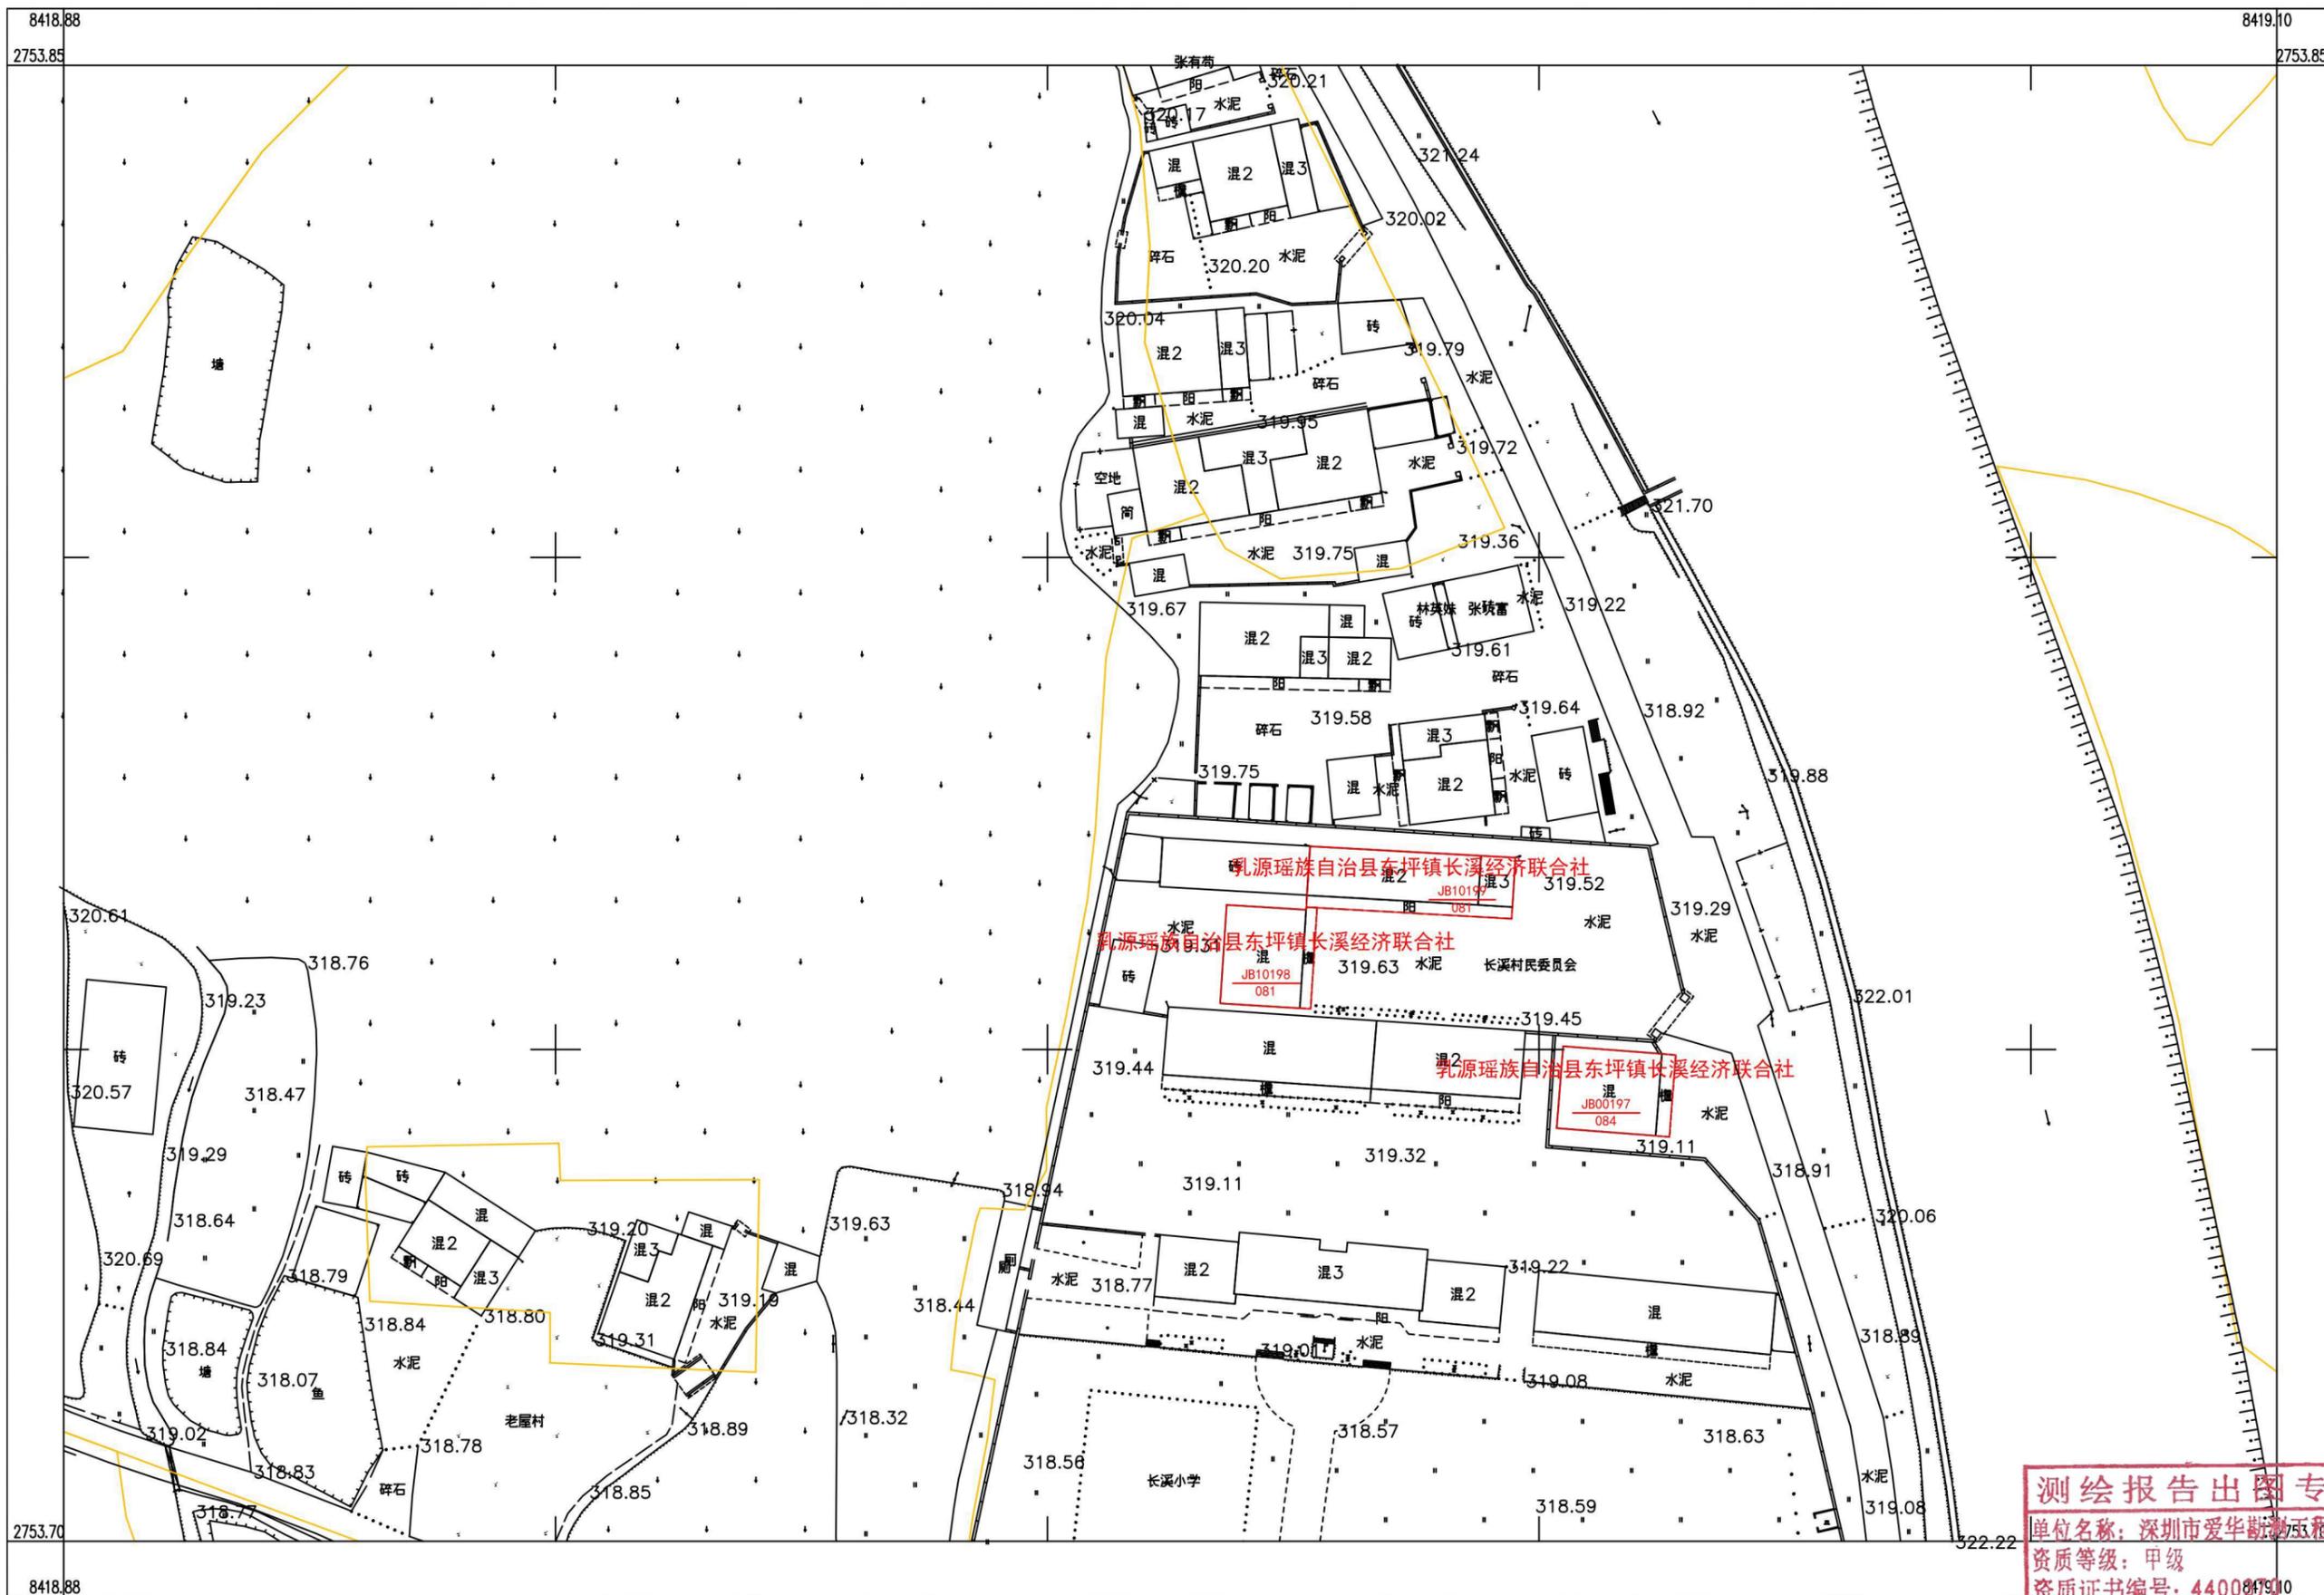

# 乳源县房地一体东坪镇长溪村委会岭下村公示图(一)


2753.703-38418.875



深圳市爱华勘测工程有限公司

**测绘报告出图专用章**  
单位名称: 深圳市爱华勘测工程有限公司  
资质等级: 甲级  
资质证书编号: 440081910  
国家测绘地理信息局监制


2000国家大地坐标系, 1985国家高程基准, 等高距1米, 中央子午线114度。  
GB/T 20257.1-2007国家基本比例尺地图图式第1部分:  
1:500, 1:1000, 1:2000地形图图式。  
2022年11月制图

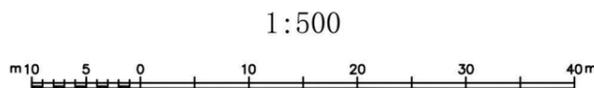

附注: 测量员: 钟昌和 绘图员: 胡润霖 检查员: 梁日佳

# 乳源县房地一体东坪镇长溪村委会岭下村公示图(二)

2753.747-38418.633

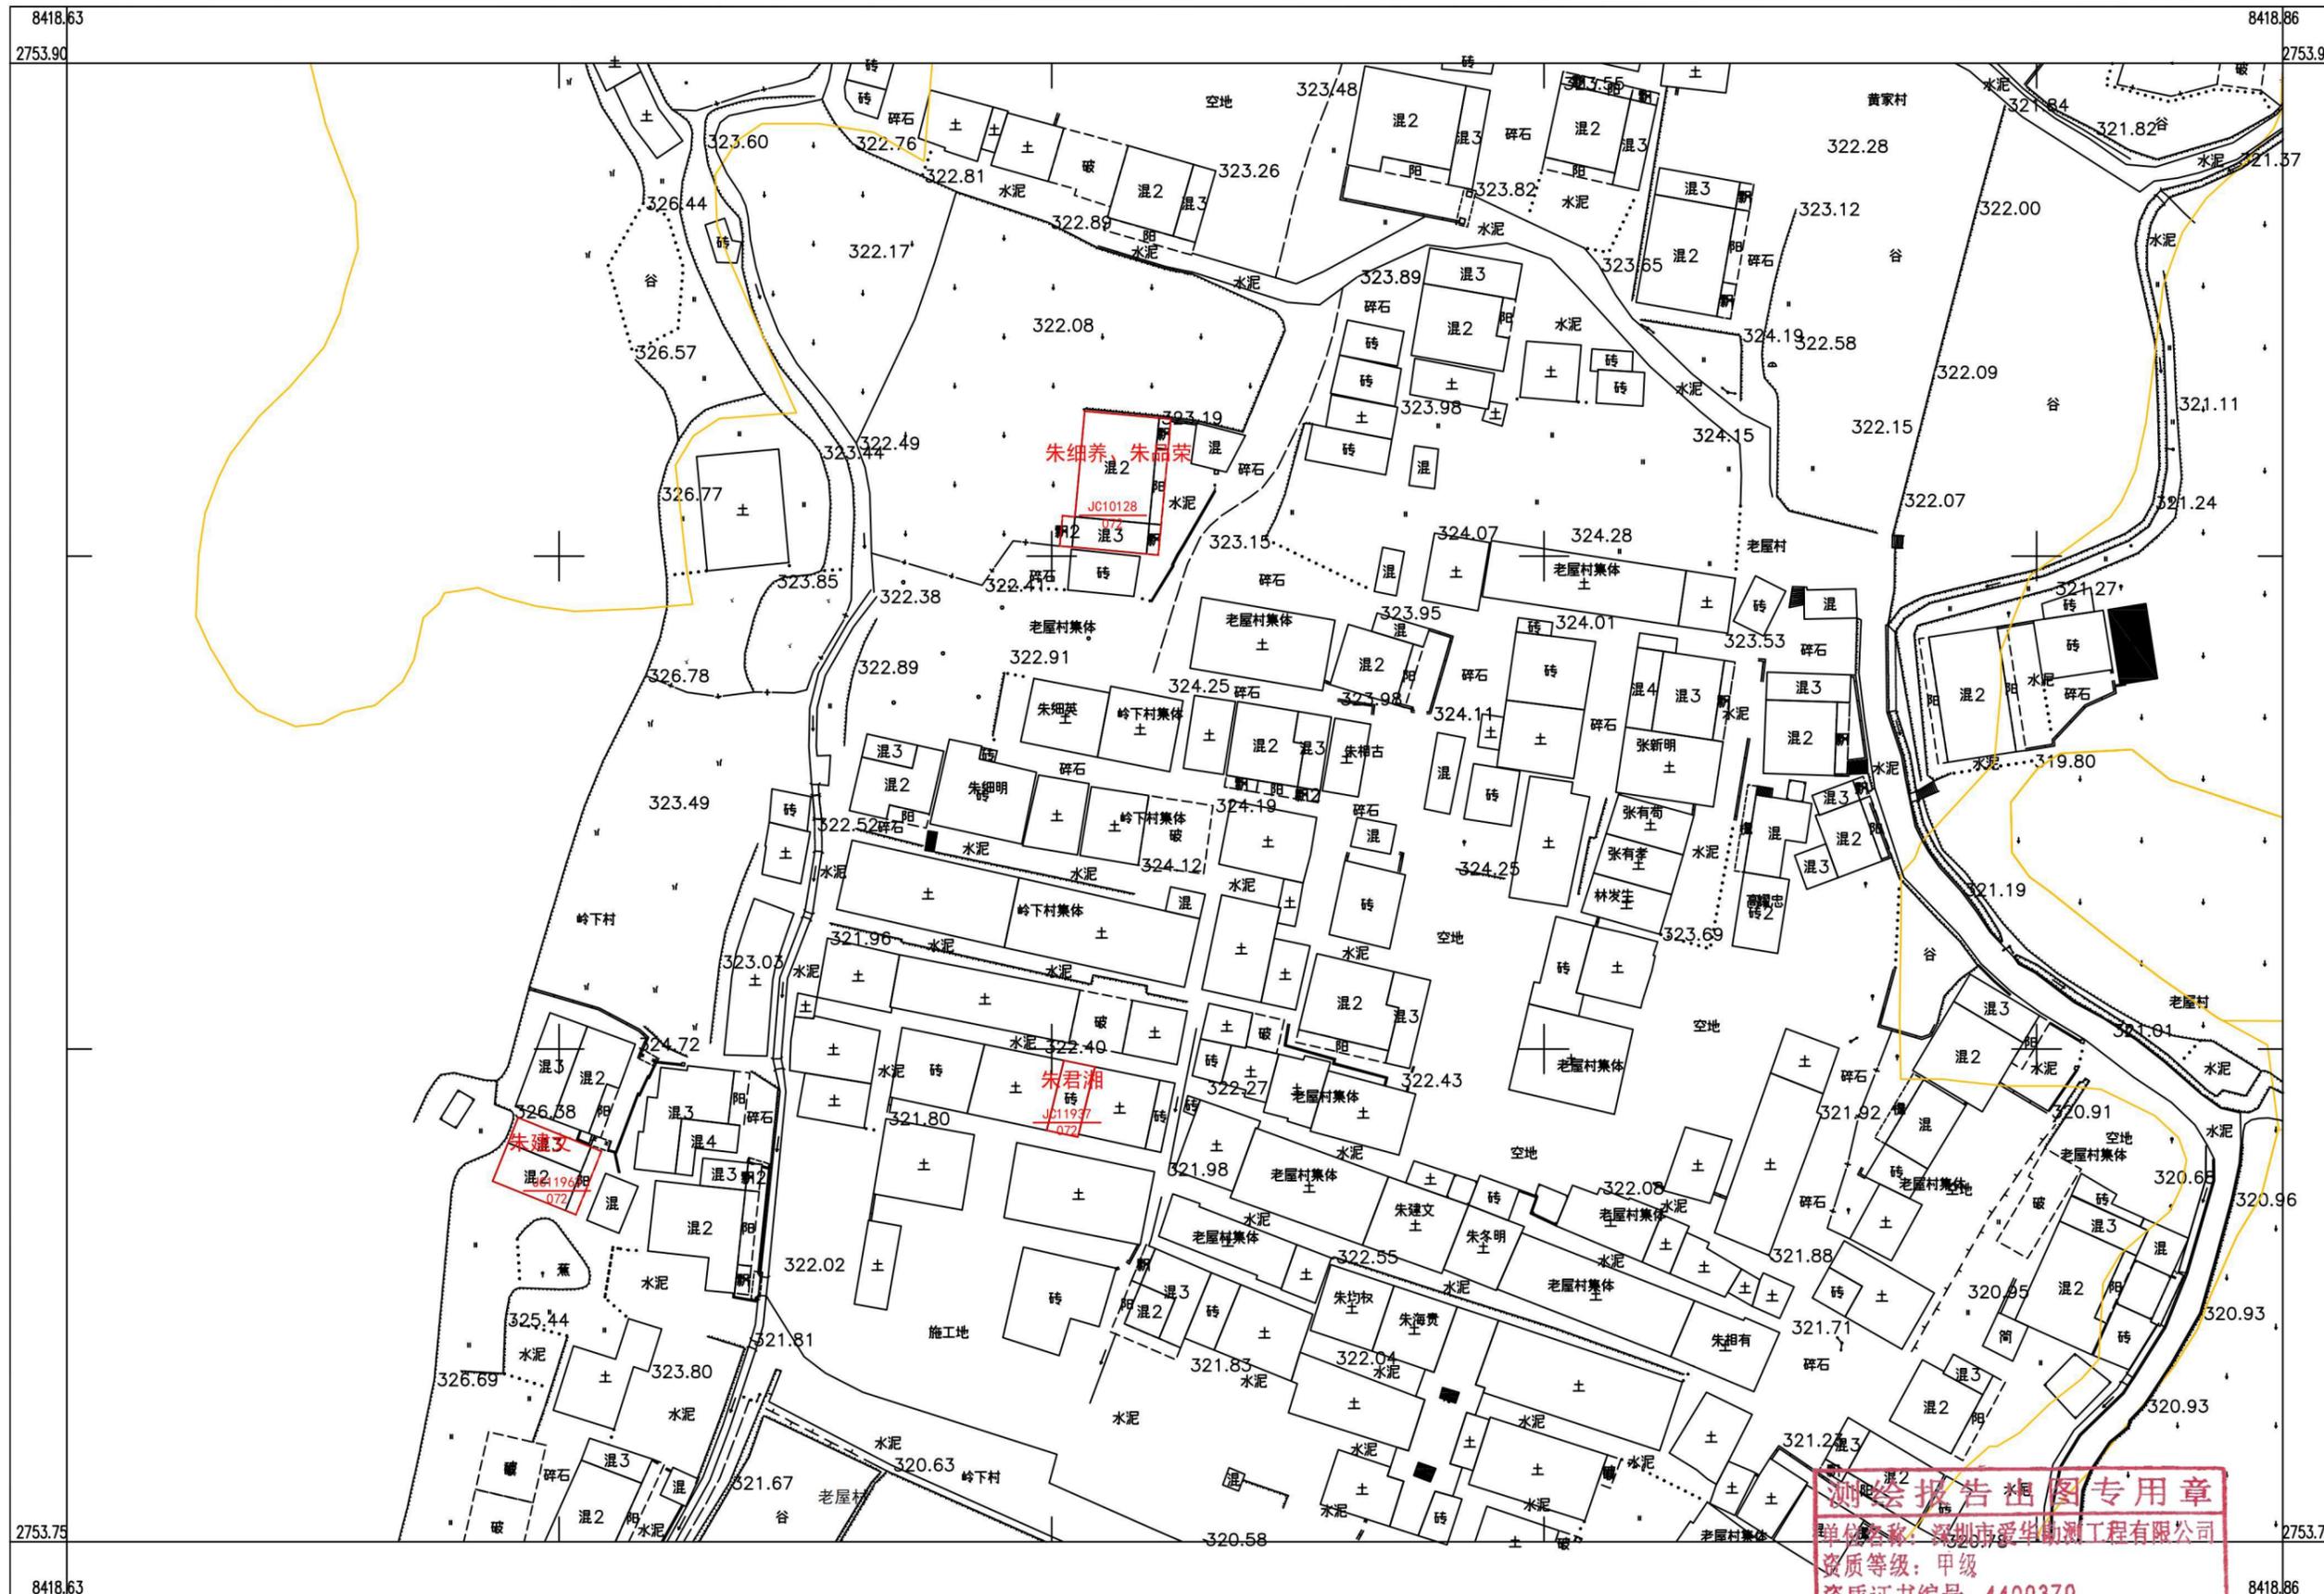

2000国家大地坐标系, 1985国家高程基准, 等高距1米, 中央子午线114度。

GBT 20257.1-2007国家基本比例尺地图图式第1部分:

1:500, 1:1000, 1:2000地形图图式。

2022年11月制图

1:500

0 5 10 20 30 40m

深圳市爱华勘测工程有限公司