乳源县游溪镇江背村委会谢屋村宅基地和集体建设用地房地一体确权登记调查结果及首次登记公示明细表

测绘报告出图专用章
单位名称：深圳市爱华勘测工程有限公司
资质等级：甲级
资质证编号：4400370
国家测绘地理信息局监制

序号	宗地代码	权利人	不动产单元号	宅基地面积	房屋幢号	总套数	总层数	所在层	房屋结构	竣工时间	建筑面积	共有面积	超出合法面积		备注
													土地	房屋	
1	JC10927	谢平	440232004008JC10927F00010001	134.61	1幢	1	3	1-3	混合	2015/8/1	291.24	0.00	14.61		

乳源县房地一体游溪镇江背村委会谢屋村公示图

2754.490-38439.535

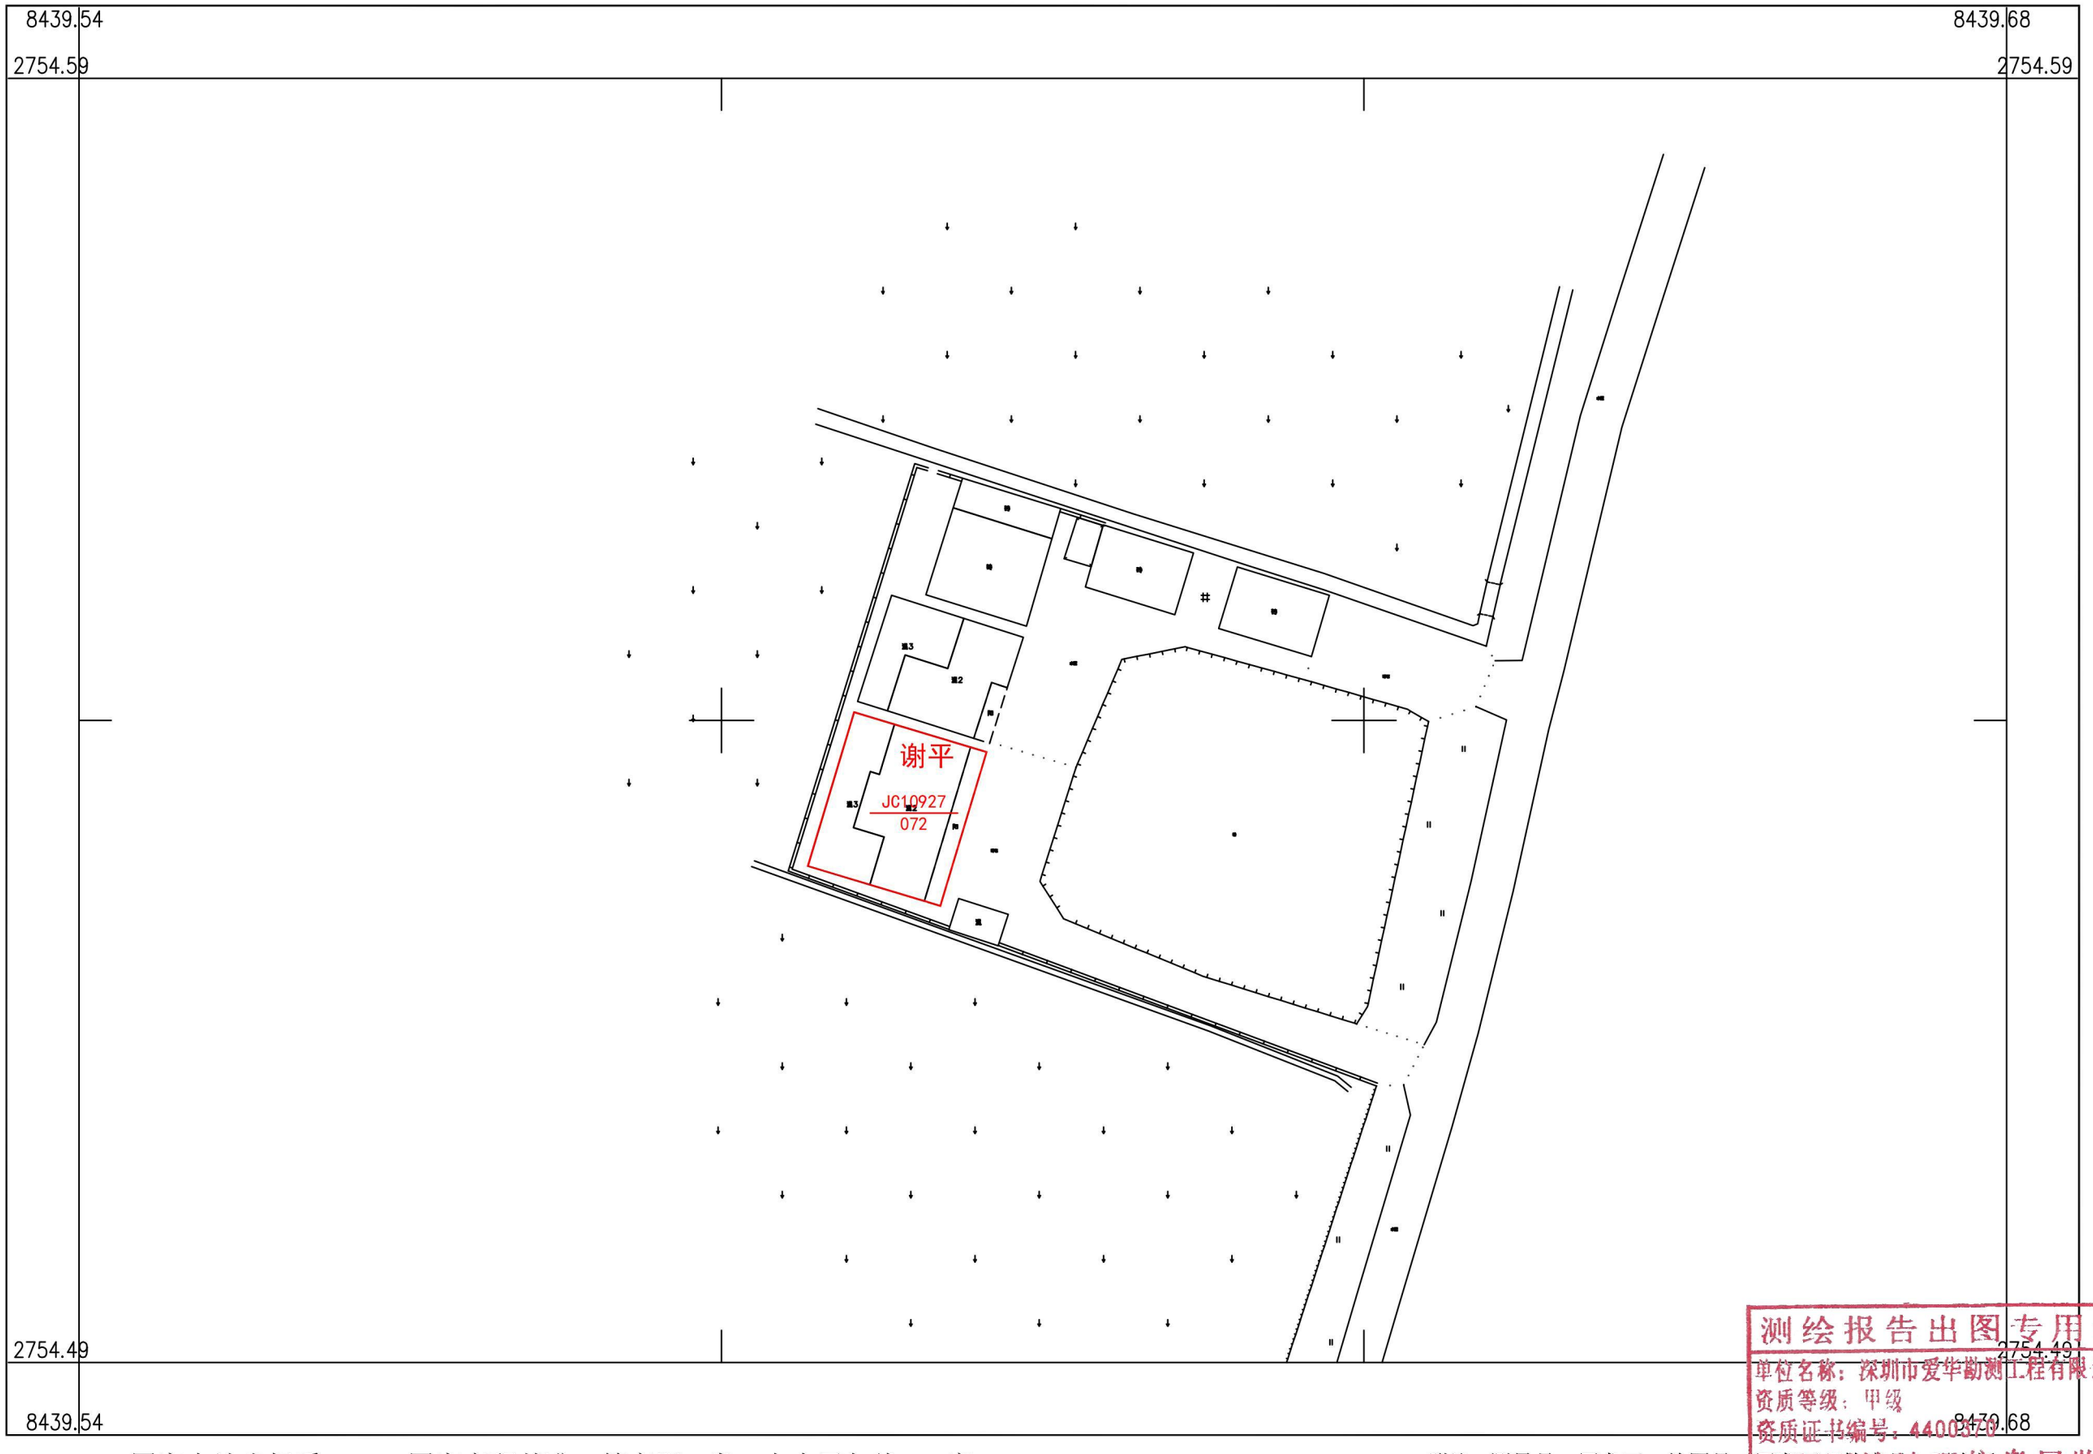

深圳市爱华勘测工程有限公司

2000 国家大地坐标系， 1985 国家高程基准，等高距 1 米，中央子午线 114 度。

GBT 20257.1－2007 国家基本比例尺地图图式第 1 部分：

1 ： 500 ， 1 ： 1000 ， 1 ： 2000 地形图图式。

2022 年 11 月制图

1:500

m10 5 0 10 20 30 40m

附注：测量员：罗龙雨 绘图员：罗龙雨 检查员：聂金摇

测绘报告出图专用章

单位名称：深圳市爱华勘测工程有限公司

资质等级：甲级

资质证书编号：4400[illegible]

国家测绘地理信息局监制