




### 乳源县大桥镇中冲村委会中冲村宅基地和集体建设用地房地一体确权登记调查结果及首次登记公示明细表

序号	宗地代码	权利人	不动产单元号	宅基地面积	房屋幢号	总套数	总层数	所在层	房屋结构	建筑面积	共有面积	超出合法面积		备注
												土地	房屋	
1	JC10029	朱君华	440232001003JC10029F00010001	48.64	1幢	1	1	1	混合结构	42.86	0.00			

# 乳源县大桥镇中冲村委会中冲村公示图

单位: m.<sup>2</sup>

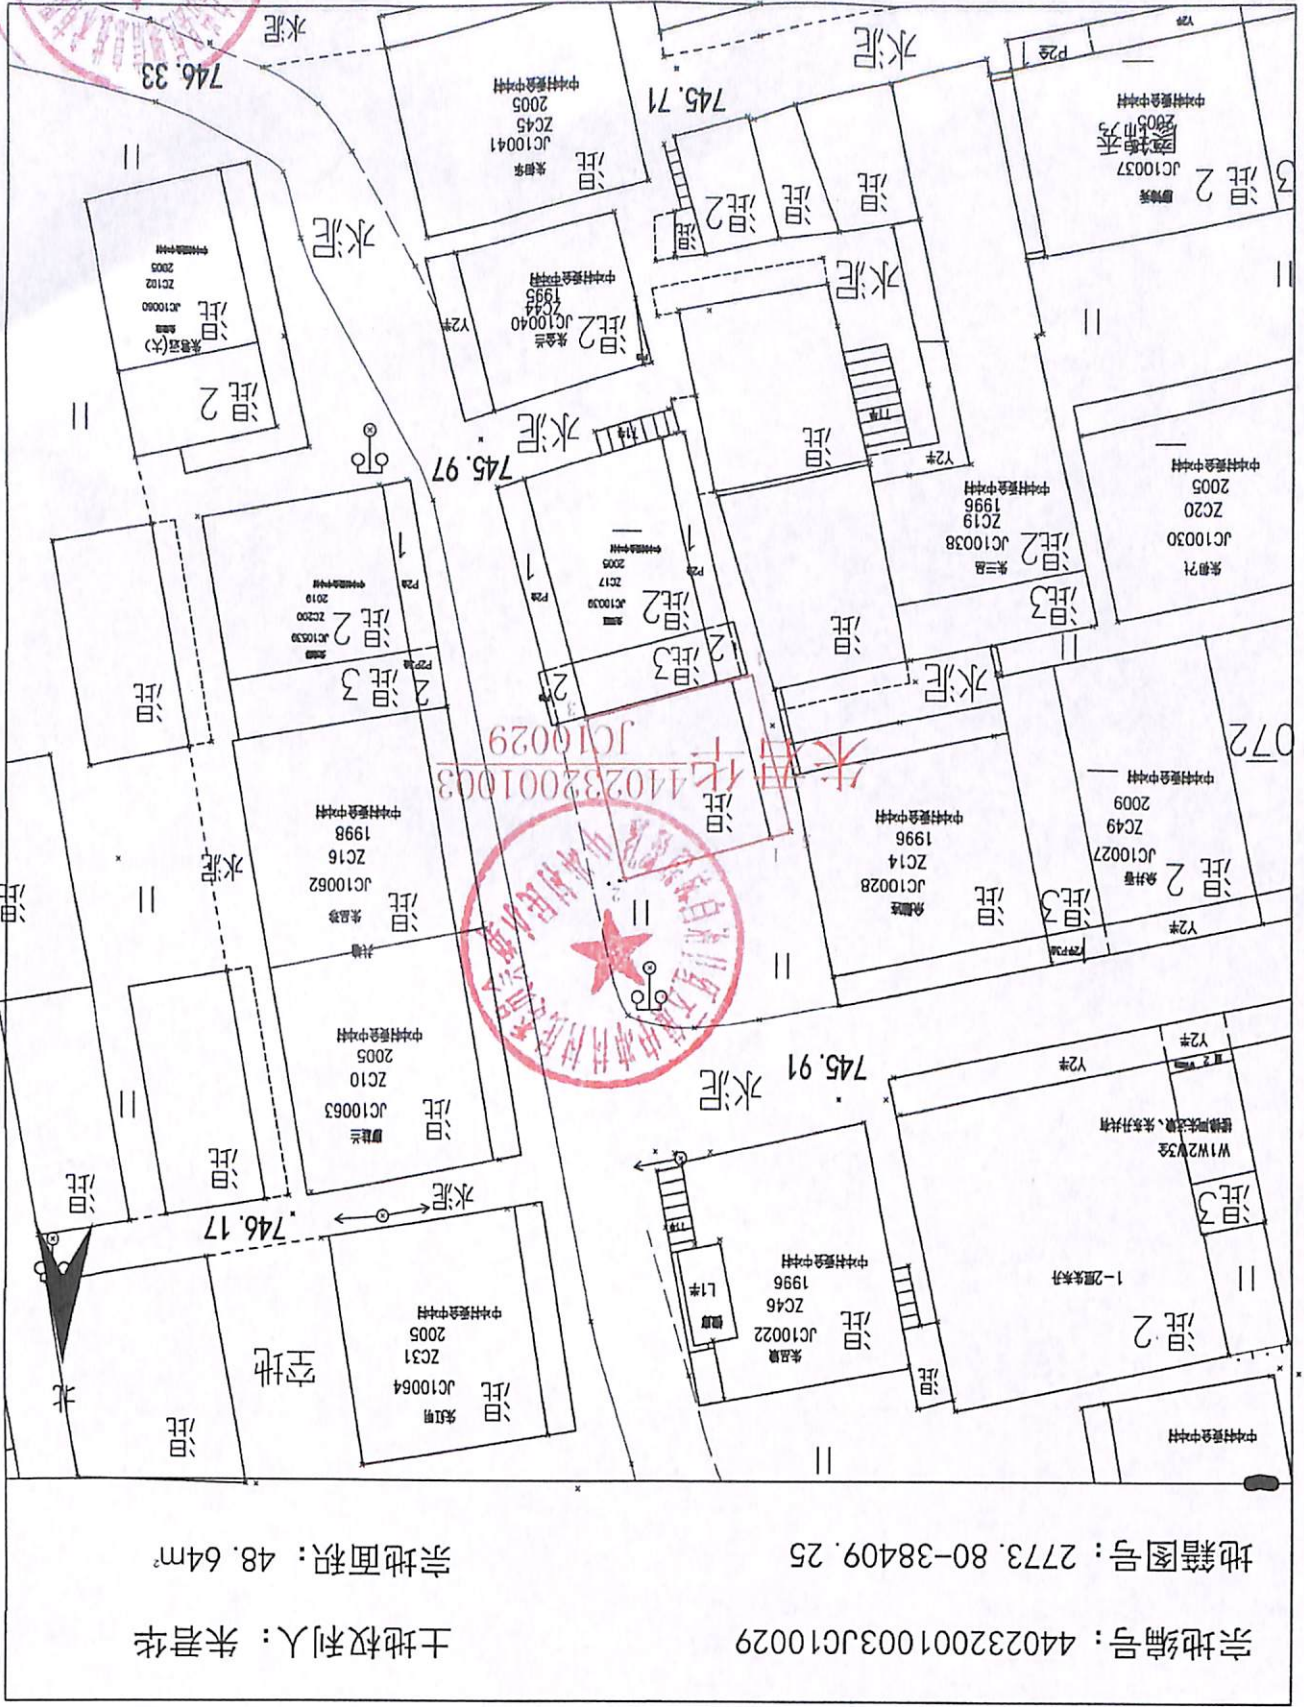

土地权利人: 朱君华

宗地编号: 440232001003JC10029

宗地面积: 48.64m<sup>2</sup>

地籍图号: 2773.80-38409.25

乳源縣自治縣恒馳信米有任公

2024年7月解析法测绘界址点  
 绘图日期: 2024年07月29日  
 审核日期: 2024年08月06日

1:300

绘图员: 谢延化  
 审核员: 许勇强

