



乳源县一六镇东七村委会冯屋村宅基地和集体建设用地房地一体确权登记调查结果及首次登记公示明细表

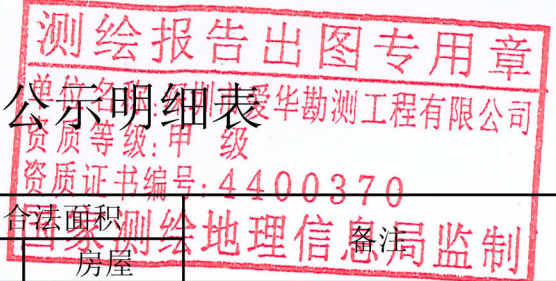

序号	宗地代码	权利人	不动产单元号	宅基地面积	房屋幢号	总套数	总层数	所在层	房屋结构	竣工时间	建筑面积	共有面积	超出合法面积		备注
													土地	房屋	
1	JC10614	冯金祥	440232007006JC10614F00010001	106.18	1幢	1	2	1~2	混合	2014/05/01	220.14	0.00			
2	JC10639	冯明桥	440232007006JC10639F00010001	136.20	1幢	1	4	1~4	混合	2015/05/01	401.82	0.00	16.2	101.82	
3	JC10642	冯茂华	440232007006JC10642F00010001	96.26	1幢	1	2	1~2	混合	1998/12/01	182.93	0.00			
4	JC10644	刘细毛	440232007006JC10644F00010001	117.83	1幢	1	3	1~3	混合	2017/03/01	237.08	0.00			
5	JC10645	冯其辉	440232007006JC10645F00010001	133.69	1幢	1	4	1~4	混合	2005/11/01	387.11	0.00	13.69	87.11	
6	JC10647	冯其标	440232007006JC10647F00010001	102.63	1幢	1	1	1	砖木	1995/08/01	102.63	0.00			
7	JC10656	冯年苟	440232007006JC10656F00010001	117.79	1幢	1	3	1~3	混合	2014/12/01	246.38	0.00			
8	JC10659	冯奇朝	440232007006JC10659F00010001	134.01	1幢	1	1	1	混合	2013/12/01	134.01	0.00	14.01		
9	JC10661	冯其胜	440232007006JC10661F00010001	96.44	1幢	1	2	1~2	混合	2015/08/01	189.33	0.00			
10	JC10664	冯信辉	440232007006JC10664F00010001	97.84	1幢	1	3	1~3	混合	2011/12/01	210.38	0.00			
11	JC10667	冯奇太	440232007006JC10667F00010001	83.82	1幢	1	3	1~3	混合	2013/11/01	183.40	0.00			
12	JC10668	冯先养 冯金养	440232007006JC10668F00010001	147.56	1幢	1	3	1~3	混合	2010/11/01	277.62	0.00			冯先养和冯金养共同共有
13	JC10669	冯邦清	440232007006JC10669F00010001	103.34	1幢	1	3	1~3	混合	2009/12/01	228.46	0.00			
14	JC10670	冯信安	440232007006JC10670F00010001	67.77	1幢	1	1	1	混合	2011/12/01	64.33	0.00			
15	JC10671	曾勇	440232007006JC10671F00010001	137.46	1幢	1	3	1~3	混合	2016/09/01	284.97	0.00	17.46		
16	JC10672	冯贱有	440232007006JC10672F00010001	73.59	1幢	1	2	1~2	混合	2010/12/01	144.06	0.00			
17	JC10673	冯邦桥	440232007006JC10673F00010001	66.84	1幢	1	3	1~3	混合	2010/11/01	140.01	0.00			
18	JC10675	冯奇生	440232007006JC10675F00010001	123.87	1幢	1	3	1~3	混合	2019/03/01	277.96	0.00	3.87		
19	JC10677	冯细城	440232007006JC10677F00010001	86.61	1幢	1	2	1~2	混合	2009/06/01	176.46	0.00			
20	JC10678	张细凤	440232007006JC10678F00010001	102.14	1幢	1	3	1~3	混合	2009/06/01	238.73	0.00			
21	JC10679	冯贱章 冯贱池	440232007006JC10679F00010001	114.08	1幢	1	3	1~3	混合	2009/09/01	253.12	0.00			冯贱章和冯贱池共同共有
22	JC10684	冯其先	440232007006JC10684F00010001	77.94	1幢	1	2	1~2	混合	2008/06/01	160.47	0.00			
23	JC10685	冯文华	440232007006JC10685F00010001	130.48	1幢	1	3	1~3	混合	2012/05/01	274.01	0.00	10.48		
24	JC10686	冯志坚	440232007006JC10686F00010001	91.49	1幢	1	3	1~3	混合	2012/08/01	198.05	0.00			
25	JC10687	冯其云	440232007006JC10687F00010001	102.51	1幢	1	3	1~3	混合	2014/11/01	217.01	0.00			
26	JC10688	冯奇天	440232007006JC10688F00010001	119.45	1幢	1	1	1	混合	2014/11/01	110.81	0.00			
27	JC10689	冯建林	440232007006JC10689F00010001	120.74	1幢	1	3	1~3	混合	2015/12/01	263.61	0.00	0.74		
28	JC10690	冯信定	440232007006JC10690F00010001	121.55	1幢	1	1	1	混合	2015/10/01	108.76	0.00	1.55		
29	JC10691	冯文清	440232007006JC10691F00010001	116.09	1幢	1	1	1	混合	2012/07/01	104.44	0.00			
30	JC10692	冯贱苟	440232007006JC10692F00010001	90.39	1幢	1	3	1~3	混合	2014/05/01	196.76	0.00			
31	JC10698	冯邦必	440232007006JC10698F00010001	129.41	1幢	1	3	1~3	混合	2014/05/01	278.77	0.00	9.41		
32	JC10699	冯邦周	440232007006JC10699F00010001	99.11	1幢	1	1	1	混合	2002/11/01	95.91	0.00			
33	JC10711	冯荣苟	440232007006JC10711F00010001	132.47	1幢	1	3	1~3	混合	2011/08/01	279.64	0.00	12.47		
34	JC10712	冯信坤	440232007006JC10712F00010001	124.64	1幢	1	3	1~3	混合	2009/08/01	271.94	0.00	4.64		
35	JC10713	冯奇桥	440232007006JC10713F00010001	131.67	1幢	1	3	1~3	混合	2013/12/01	277.39	0.00	11.67		
36	JC10715	冯贱城	440232007006JC10715F00010001	134.29	1幢	1	1	1	混合	2010/12/01	128.60	0.00	14.29		
37	JC20591	冯城宝	440232007006JC20591F00010001	101.66	1幢	1	3	1~3	混合	2017/07/01	213.74	0.00			
38	JC20593	冯成珍	440232007006JC20593F00010001	81.78	1幢	1	2	1~2	混合	1998/12/01	147.99	0.00			
39	JC20594	冯明街	440232007006JC20594F00010001	138.55	1幢	1	4	1~4	混合	2018/09/01	403.22	0.00	18.55	13.22	
40	JC20595	冯日辉	440232007006JC20595F00010001	118.54	1幢	1	1	1	混合	2017/08/01	118.54	0.00			


乳源县一六镇东七村委会冯屋村宅基地和集体建设用地房地一体确权登记调查结果及首次登记公示明细表

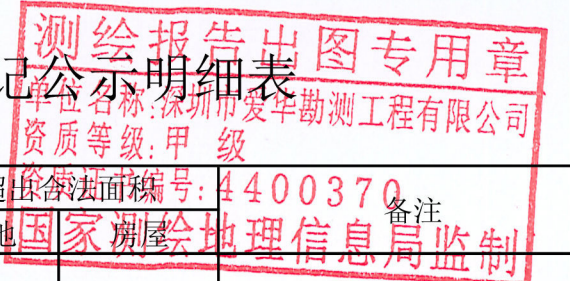

序号	宗地代码	权利人	不动产单元号	宅基地面积	房屋幢号	总套数	总层数	所在层	房屋结构	竣工时间	建筑面积	共有面积	超出宗地范围面积	
													土地	房屋
41	JC10604	冯意	440232007006JC10604F00010001	110.89	1幢	1	3	1~3	混合	2014/08/01	241.64	0.00		
42	JC10605	冯祝养	440232007006JC10605F00010001	135.07	1幢	1	3	1~3	混合	2009/11/01	314.20	0.00	15.07	14.2
43	JC10606	冯其胜	440232007006JC10606F00010001	72.83	1幢	1	2	1~2	混合	2009/12/01	157.24	0.00		
44	JC10607	冯珍贵	440232007006JC10607F00010001	116.93	1幢	1	3	1~3	混合	2009/12/01	262.62	0.00		
45	JC10608	冯邦胜	440232007006JC10608F00010001	62.24	1幢	1	1	1	砖木	1980/11/01	62.24	0.00		
46	JC10613	冯监养	440232007006JC10613F00010001	83.37	1幢	1	1	1	混合	2015/12/01	89.21	0.00		
47	JC10615	冯朝苟	440232007006JC10615F00010001	149.81	1幢	1	3	1~3	混合	2016/12/01	290.95	0.00	29.81	
48	JC10616	冯其财	440232007006JC10616F00010001	72.08	1幢	1	3	1~3	混合	2012/09/01	157.20	0.00		
49	JC10617	冯开平	440232007006JC10617F00010001	79.58	1幢	1	2	1~2	混合	2013/02/01	157.79	0.00		
50	JC10618	冯天养	440232007006JC10618F00010001	84.19	1幢	1	1	1	砖木	2007/12/01	84.19	0.00		
51	JC10619	冯开帮	440232007006JC10619F00010001	112.71	1幢	1	3	1~3	混合	2011/12/01	248.08	0.00		
52	JC10620	冯邦胜	440232007006JC10620F00010001	103.35	1幢	1	3	1~3	混合	2012/11/01	227.80	0.00		
53	JC10625	冯月明	440232007006JC10625F00010001	127.26	1幢	1	3	1~3	混合	2014/12/01	281.74	0.00	7.26	
54	JC10626	冯奇春	440232007006JC10626F00010001	84.52	1幢	1	3	1~3	混合	2010/08/01	186.43	0.00		
55	JC10628	冯桂双	440232007006JC10628F00010001	101.18	1幢	1	2	1~2	混合	2013/12/01	197.40	0.00		
56	JC10629	冯银星	440232007006JC10629F00010001	108.72	1幢	1	3	1~3	混合	2014/12/01	226.43	0.00		
57	JC10635	冯奇明	440232007006JC10635F00010001	99.63	1幢	1	2	1~2	混合	2003/12/01	176.83	0.00		
58	JC10637	冯桂芳	440232007006JC10637F00010001	96.93	1幢	1	3	1~3	混合	2005/11/01	206.45	0.00		
59	JC10638	冯桂和	440232007006JC10638F00010001	84.78	1幢	1	3	1~3	混合	2015/11/01	196.06	0.00		
60	JC10658	冯奇雄	440232007006JC10658F00010001	118.50	1幢	1	3	1~3	混合	2014/11/01	238.24	0.00		
61	JC10663	冯奇贵	440232007006JC10663F00010001	77.17	1幢	1	3	1~3	混合	2007/11/01	177.83	0.00		
62	JC10665	冯贵胜	440232007006JC10665F00010001	97.92	1幢	1	2	1~3	混合	2009/09/01	220.16	0.00		
63	JC10666	冯信伟	440232007006JC10666F00010001	66.55	1幢	1	3	1~3	混合	2011/08/01	159.46	0.00		
64	JC10674	冯信球	440232007006JC10674F00010001	87.20	1幢	1	3	1~3	混合	2012/08/01	194.32	0.00		
65	JC10693	冯其忠	440232007006JC10693F00010001	86.26	1幢	1	3	1~3	混合	2011/12/01	174.11	0.00		
66	JC10694	冯其苟	440232007006JC10694F00010001	122.69	1幢	1	1	1	混合	2015/11/01	108.22	0.00	2.69	
67	JC10697	冯细贱	440232007006JC10697F00010001	69.73	1幢	1	1	1	混合	2000/12/01	62.74	0.00		
68	JC10701	冯春城	440232007006JC10701F00010001	71.13	1幢	1	3	1~3	混合	2002/12/01	154.57	0.00		
69	JC10702	冯永聪	440232007006JC10702F00010001	100.83	1幢	1	3	1~3	混合	2004/11/01	204.52	0.00		
70	JC10705	冯其新	440232007006JC10705F00010001	117.03	1幢	1	2	1~2	混合	2014/08/01	227.44	0.00		
71	JC10706	冯日青	440232007006JC10706F00010001	70.42	1幢	1	2	1~2	混合	2017/12/01	145.40	0.00		
72	JC10707	冯永生	440232007006JC10707F00010001	79.82	1幢	1	3	1~3	混合	2014/07/01	170.85	0.00		
73	JC10708	冯伙勤	440232007006JC10708F00010001	118.69	1幢	1	3	1~3	混合	2012/12/01	253.10	0.00		
74	JC10710	秦佑娣	440232007006JC10710F00010001	113.46	1幢	1	1	1	混合	2012/02/01	100.37	0.00		
75	JC10813	冯信生	440232007006JB10813F00010001	54.24	1幢	1	1	1	混合	2001/12/24	42.57	0.00		
76	JC10837	冯奇光	440232007006JC10837F00010001	67.21	1幢	1	1	1	砖木		67.21	0.00		
77	JC10842	冯东生	440232007006JC10842F00010001	62.73	1幢	1	1	1	砖木		62.73	0.00		
78	JC20582	黄细城	440232007006JC20582F00010001	61.58	1幢	1	1	1	砖木		61.58	0.00		
79	JC20589	冯邦井	440232007006JC20589F00010001	100.88	1幢	1	3	1~3	混合	2016/12/01	220.20	0.00		
80	JC20590	冯日	440232007006JC20590F00010001	104.02	1幢	1	3	1~3	混合	2017/12/01	248.73	0.00		
81	JC20592	冯细聪	440232007006JC20592F00010001	75.60	1幢	1	3	1~3	混合	2017/10/01	166.11	0.00		
82	JC20597	冯其魁	440232007006JC20597F00010001	58.21	1幢	1	1	1	混合	1988/08/01	58.21	0.00		

乳源县房地一体一六镇东七村委会冯屋村公示图（一）

2744.121-38434.193

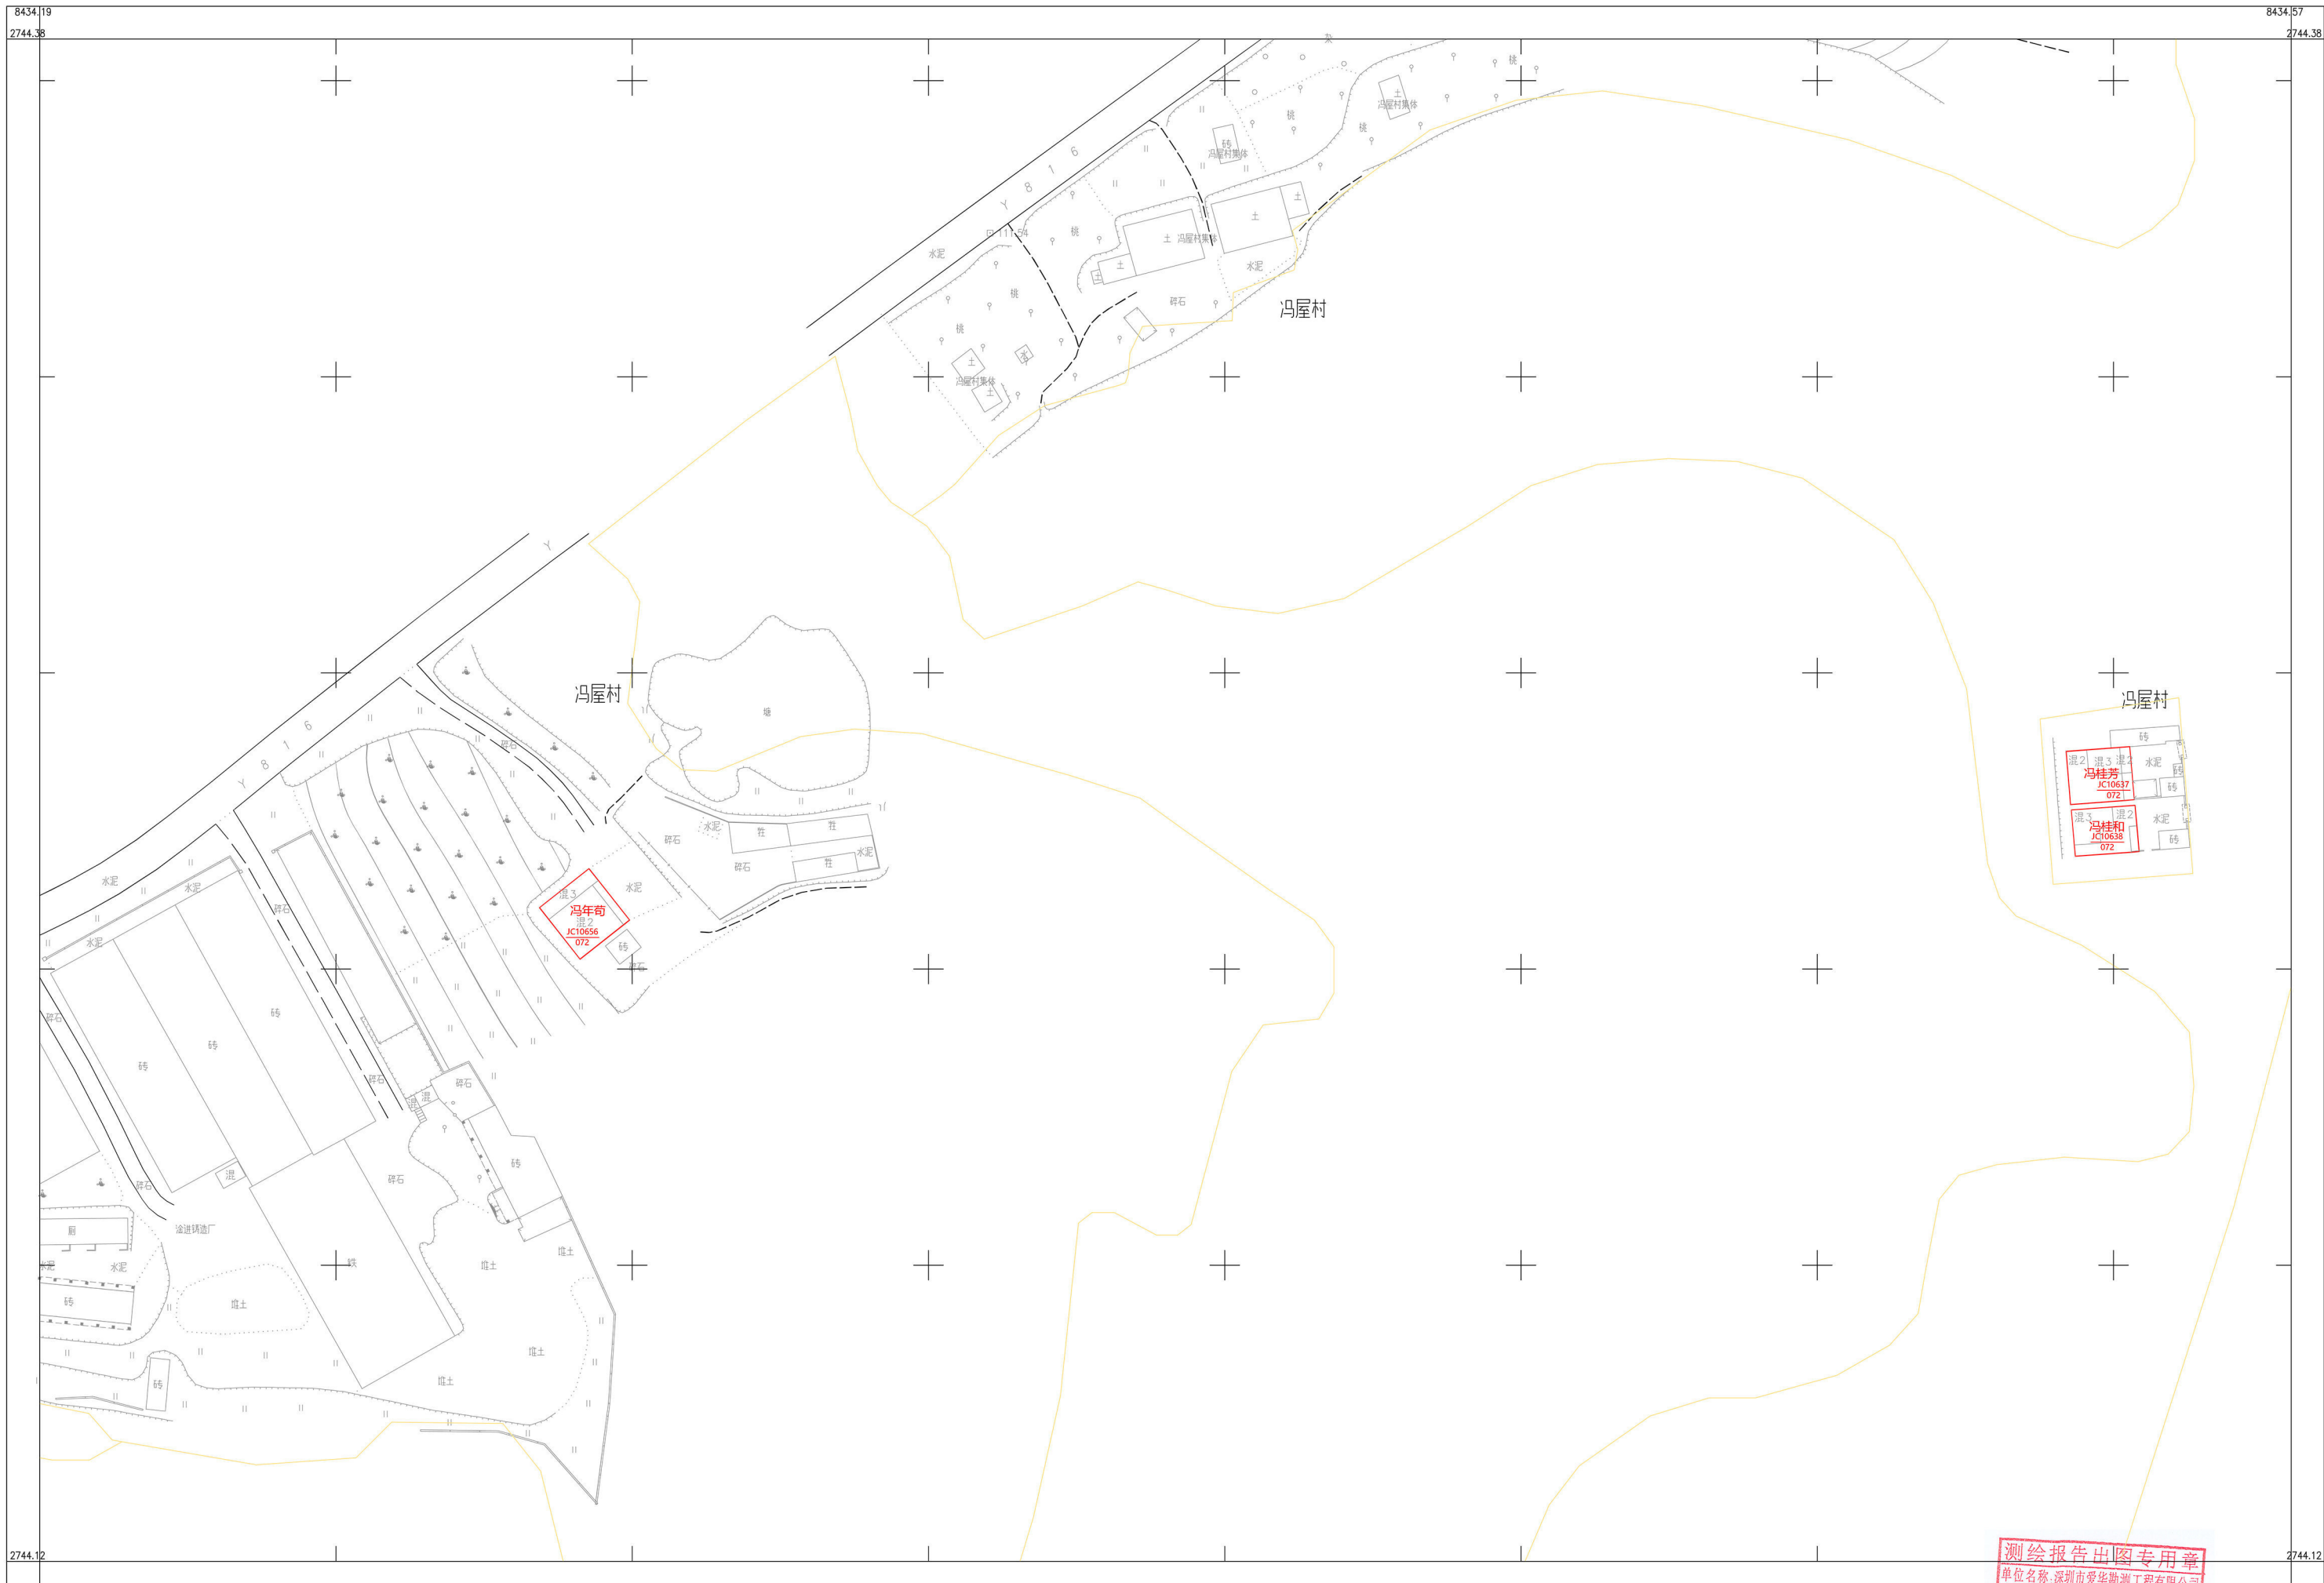

深圳市爱华勘测工程有限公司

测绘报告出图专用章
 单位名称: 深圳市爱华勘测工程有限公司
 资质等级: 甲级
 资质编号: 粤测资字[2013]0657号
 国家测绘地理信息局监制

2000 国家大地坐标系, 1985 国家高程基准, 等高距 1 米, 中央子午线 114 度。
 GBT 20257.1-2007 国家基本比例尺地图图式 第 1 部分:
 1: 500, 1: 1000, 1: 2000 地形图图式。
 2019 年 11 月制图。

1:500


8434.57

乳源县房地一体一六镇东七村委会冯屋村公示图（二）

2743.854-38434.584

8434.58
2744.23

8434.84
2744.23

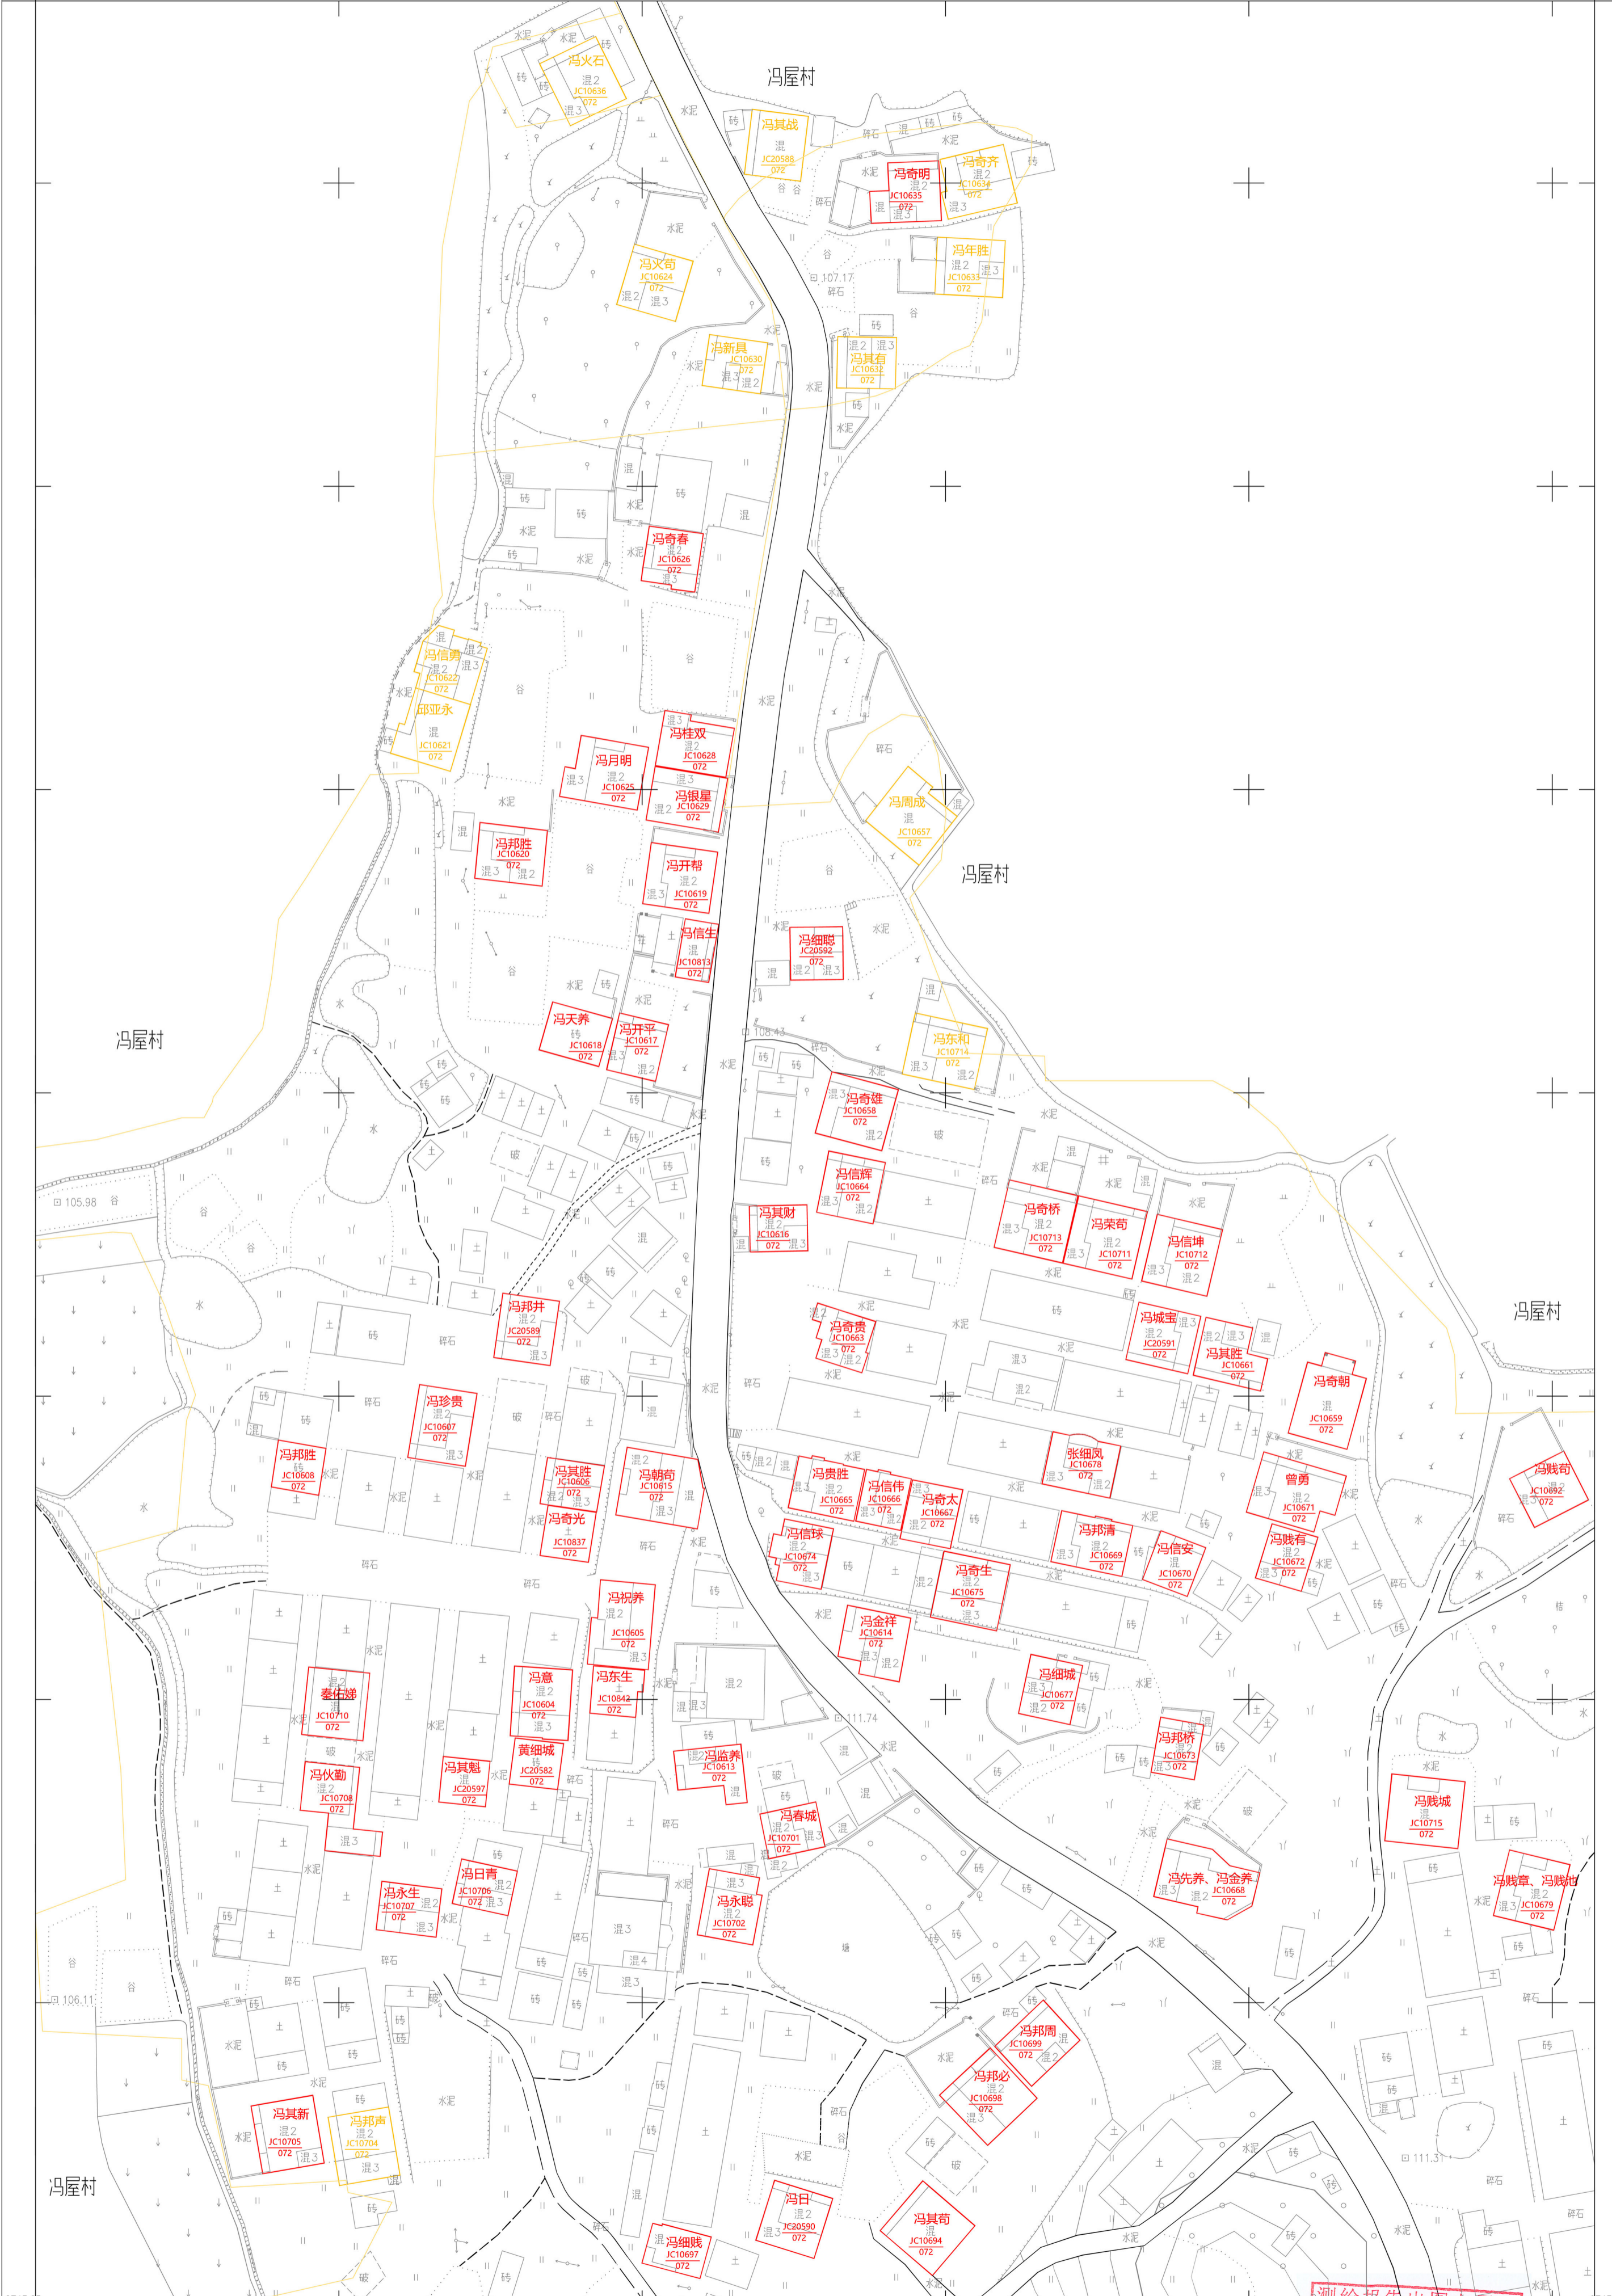

深圳市爱华勘测工程有限公司

测绘报告出图专用章
 单位名称: 深圳市爱华勘测工程有限公司
 资质等级: 甲级
 资质证号: 测量乙: 罗龙祥 绘图员: 罗龙雨 检查员: 聂金辉
 国家测绘地理信息局监制

2000 国家大地坐标系, 1985 国家高程基准, 等高距 1 米, 中央子午线 114 度。
 GB/T 20257.1-2007 国家基本比例尺地图图式 第 1 部分:
 1: 500, 1: 1000, 1: 2000 地形图图式。
 2019 年 11 月制图。


1:500

8434.58

8434.84

乳源县房地一体一六镇东七村委会冯屋村公示图（三）

2743.638-38434.678

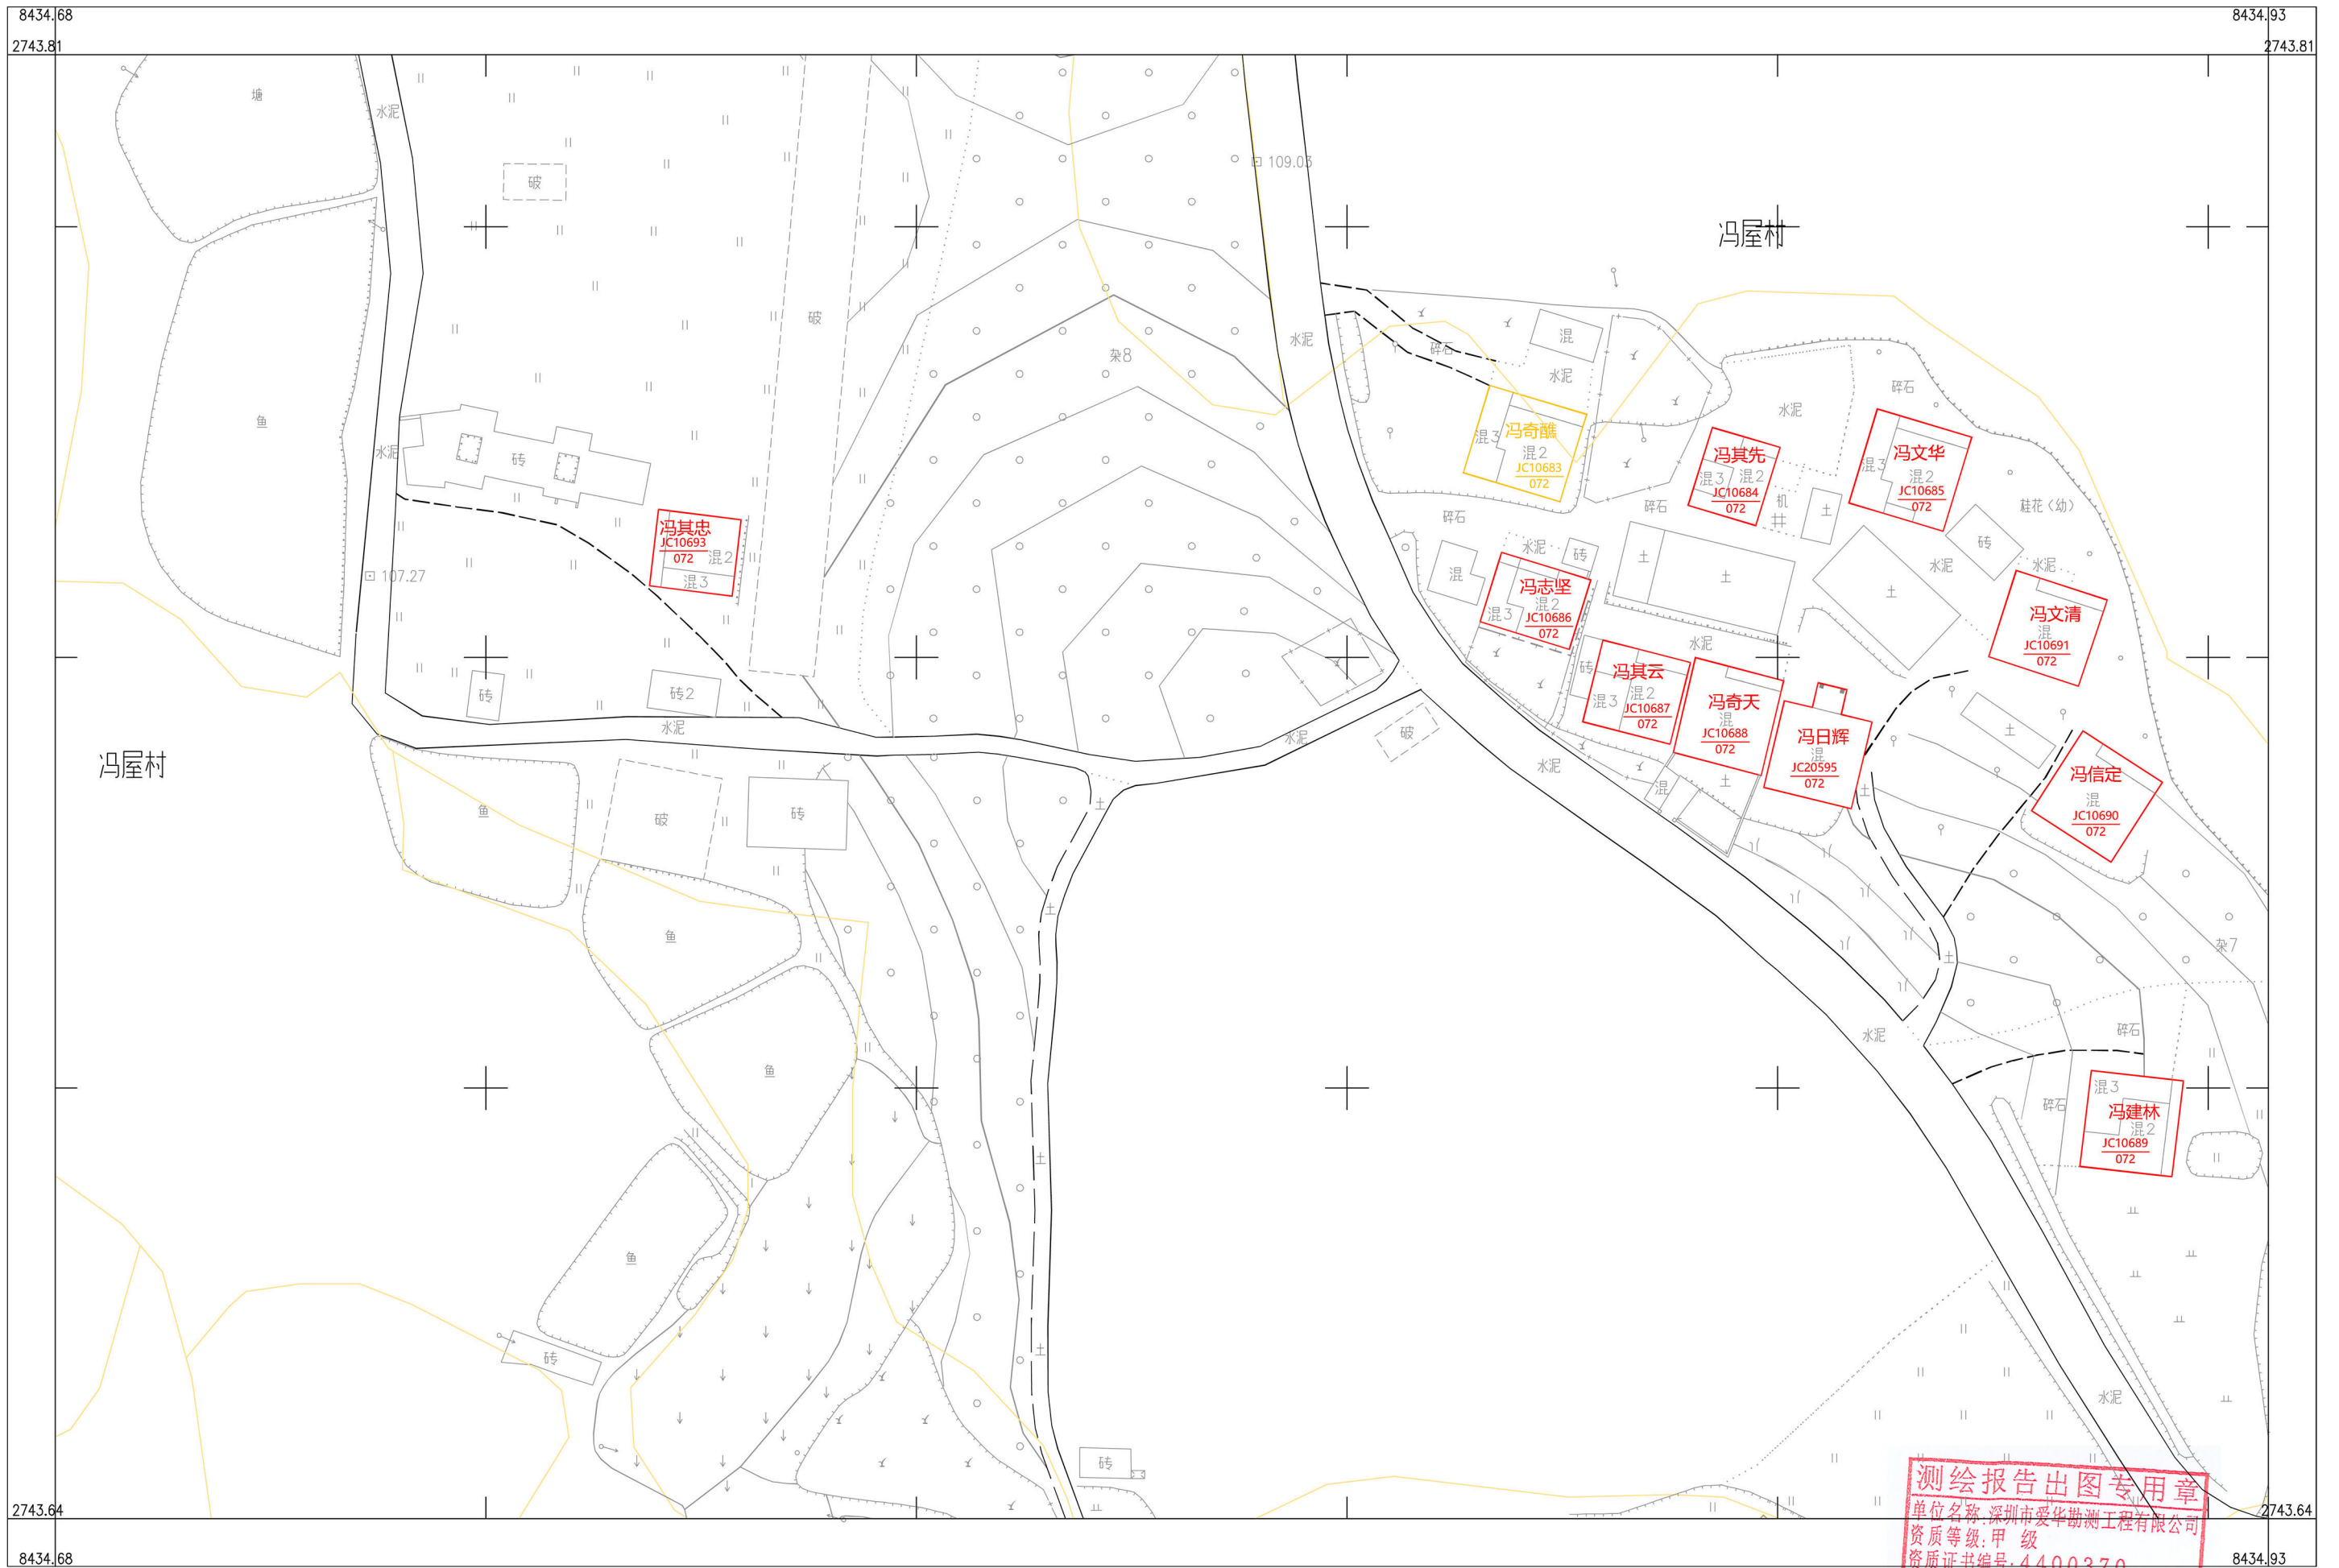

深圳市爱华勘测工程有限公司


2000 国家大地坐标系, 1985 国家高程基准, 等高距 1 米, 中央子午线 114 度。
GBT 20257.1-2007 国家基本比例尺地图图式 第 1 部分:
1: 500, 1: 1000, 1: 2000 地形图图式。
2019 年 11 月制图。

1:500

测绘报告出图专用章
单位名称: 深圳市爱华勘测工程有限公司
资质等级: 甲级
资质证书编号: 4400370
附注: 测量员: 罗龙雨 检查员: 聂金韬
国家测绘地理信息局监制

乳源县房地一体一六镇东七村委会冯屋村公示图（四）

2743.555-38434.431

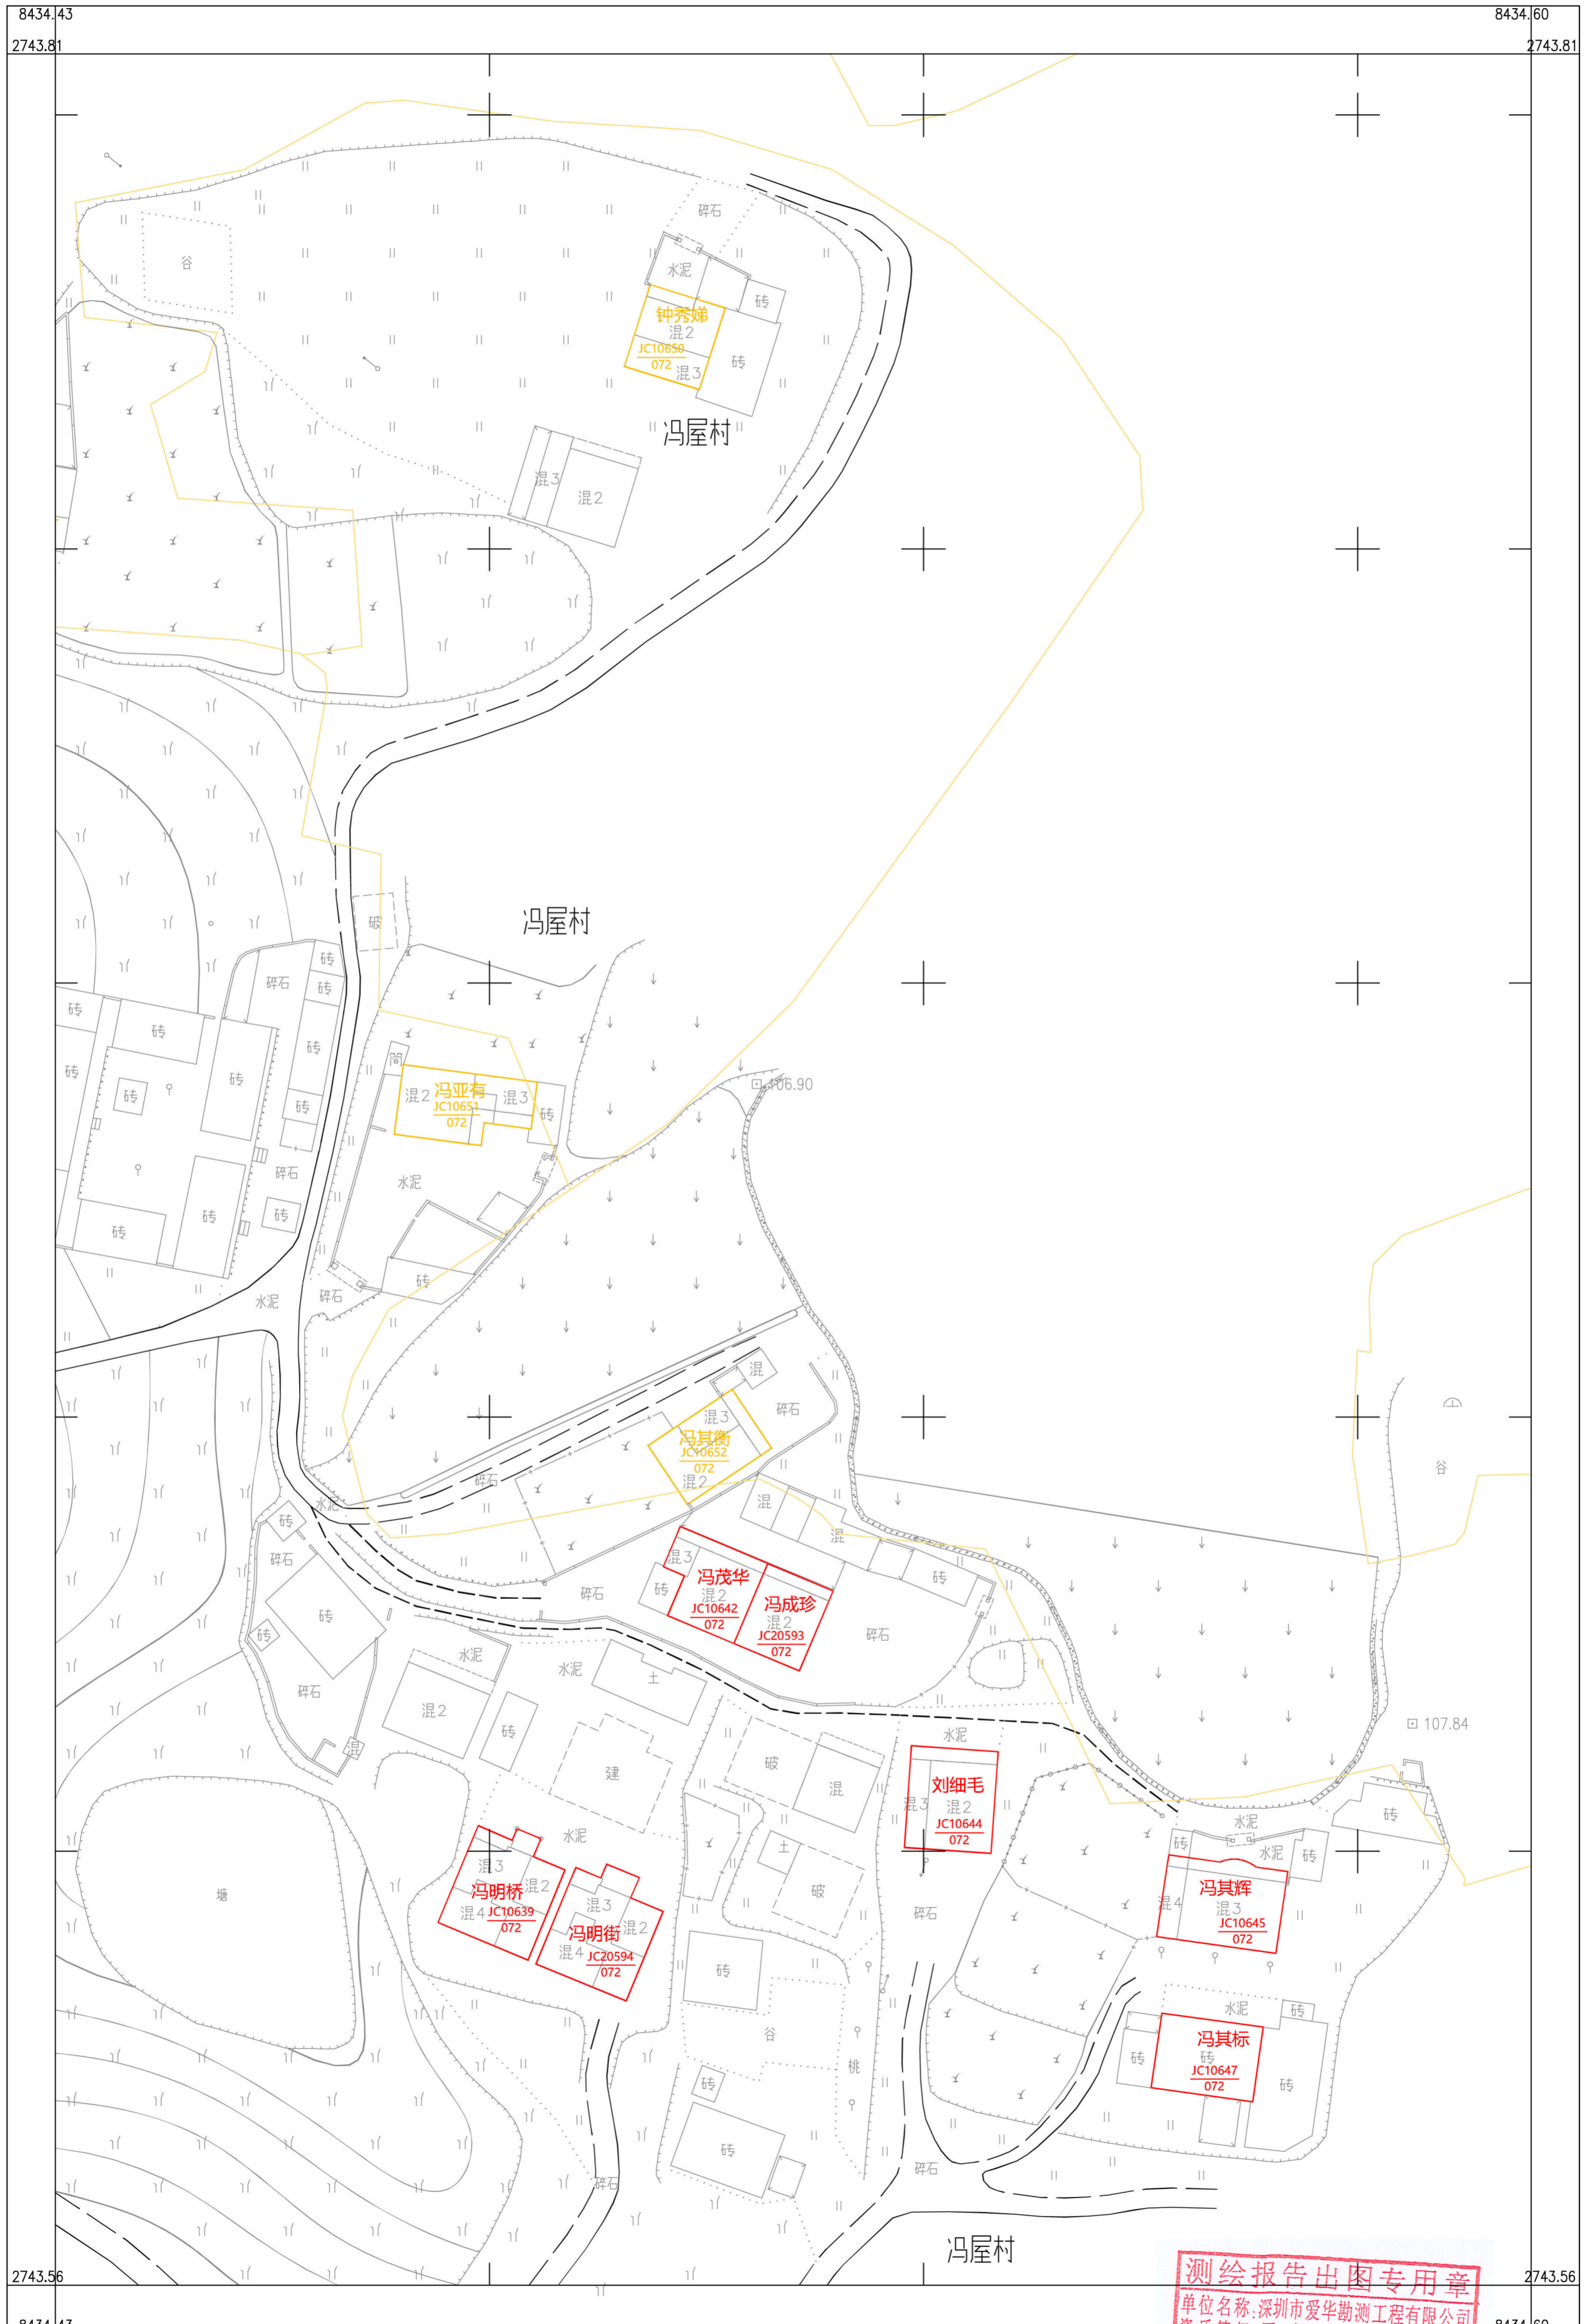

深圳市爱华勘测工程有限公司

2000 国家大地坐标系, 1985 国家高程基准, 等高距 1 米, 中央子午线 114 度。
GB/T 20257.1-2007 国家基本比例尺地图图式 第 1 部分:
1: 500, 1: 1000, 1: 2000 地形图图式。
2019 年 11 月制图。

1:500

附注: 测量员: 罗龙雨 绘图员: 罗龙雨 检查员: 聂金韬

测绘报告出图专用章
单位名称: 深圳市爱华勘测工程有限公司
资质等级: 甲级
编号: 4100370
国家测绘地理信息局监制