


乳源县房地一体洛阳镇月街村委会司前村公示图（二）
2723.220-38392.472

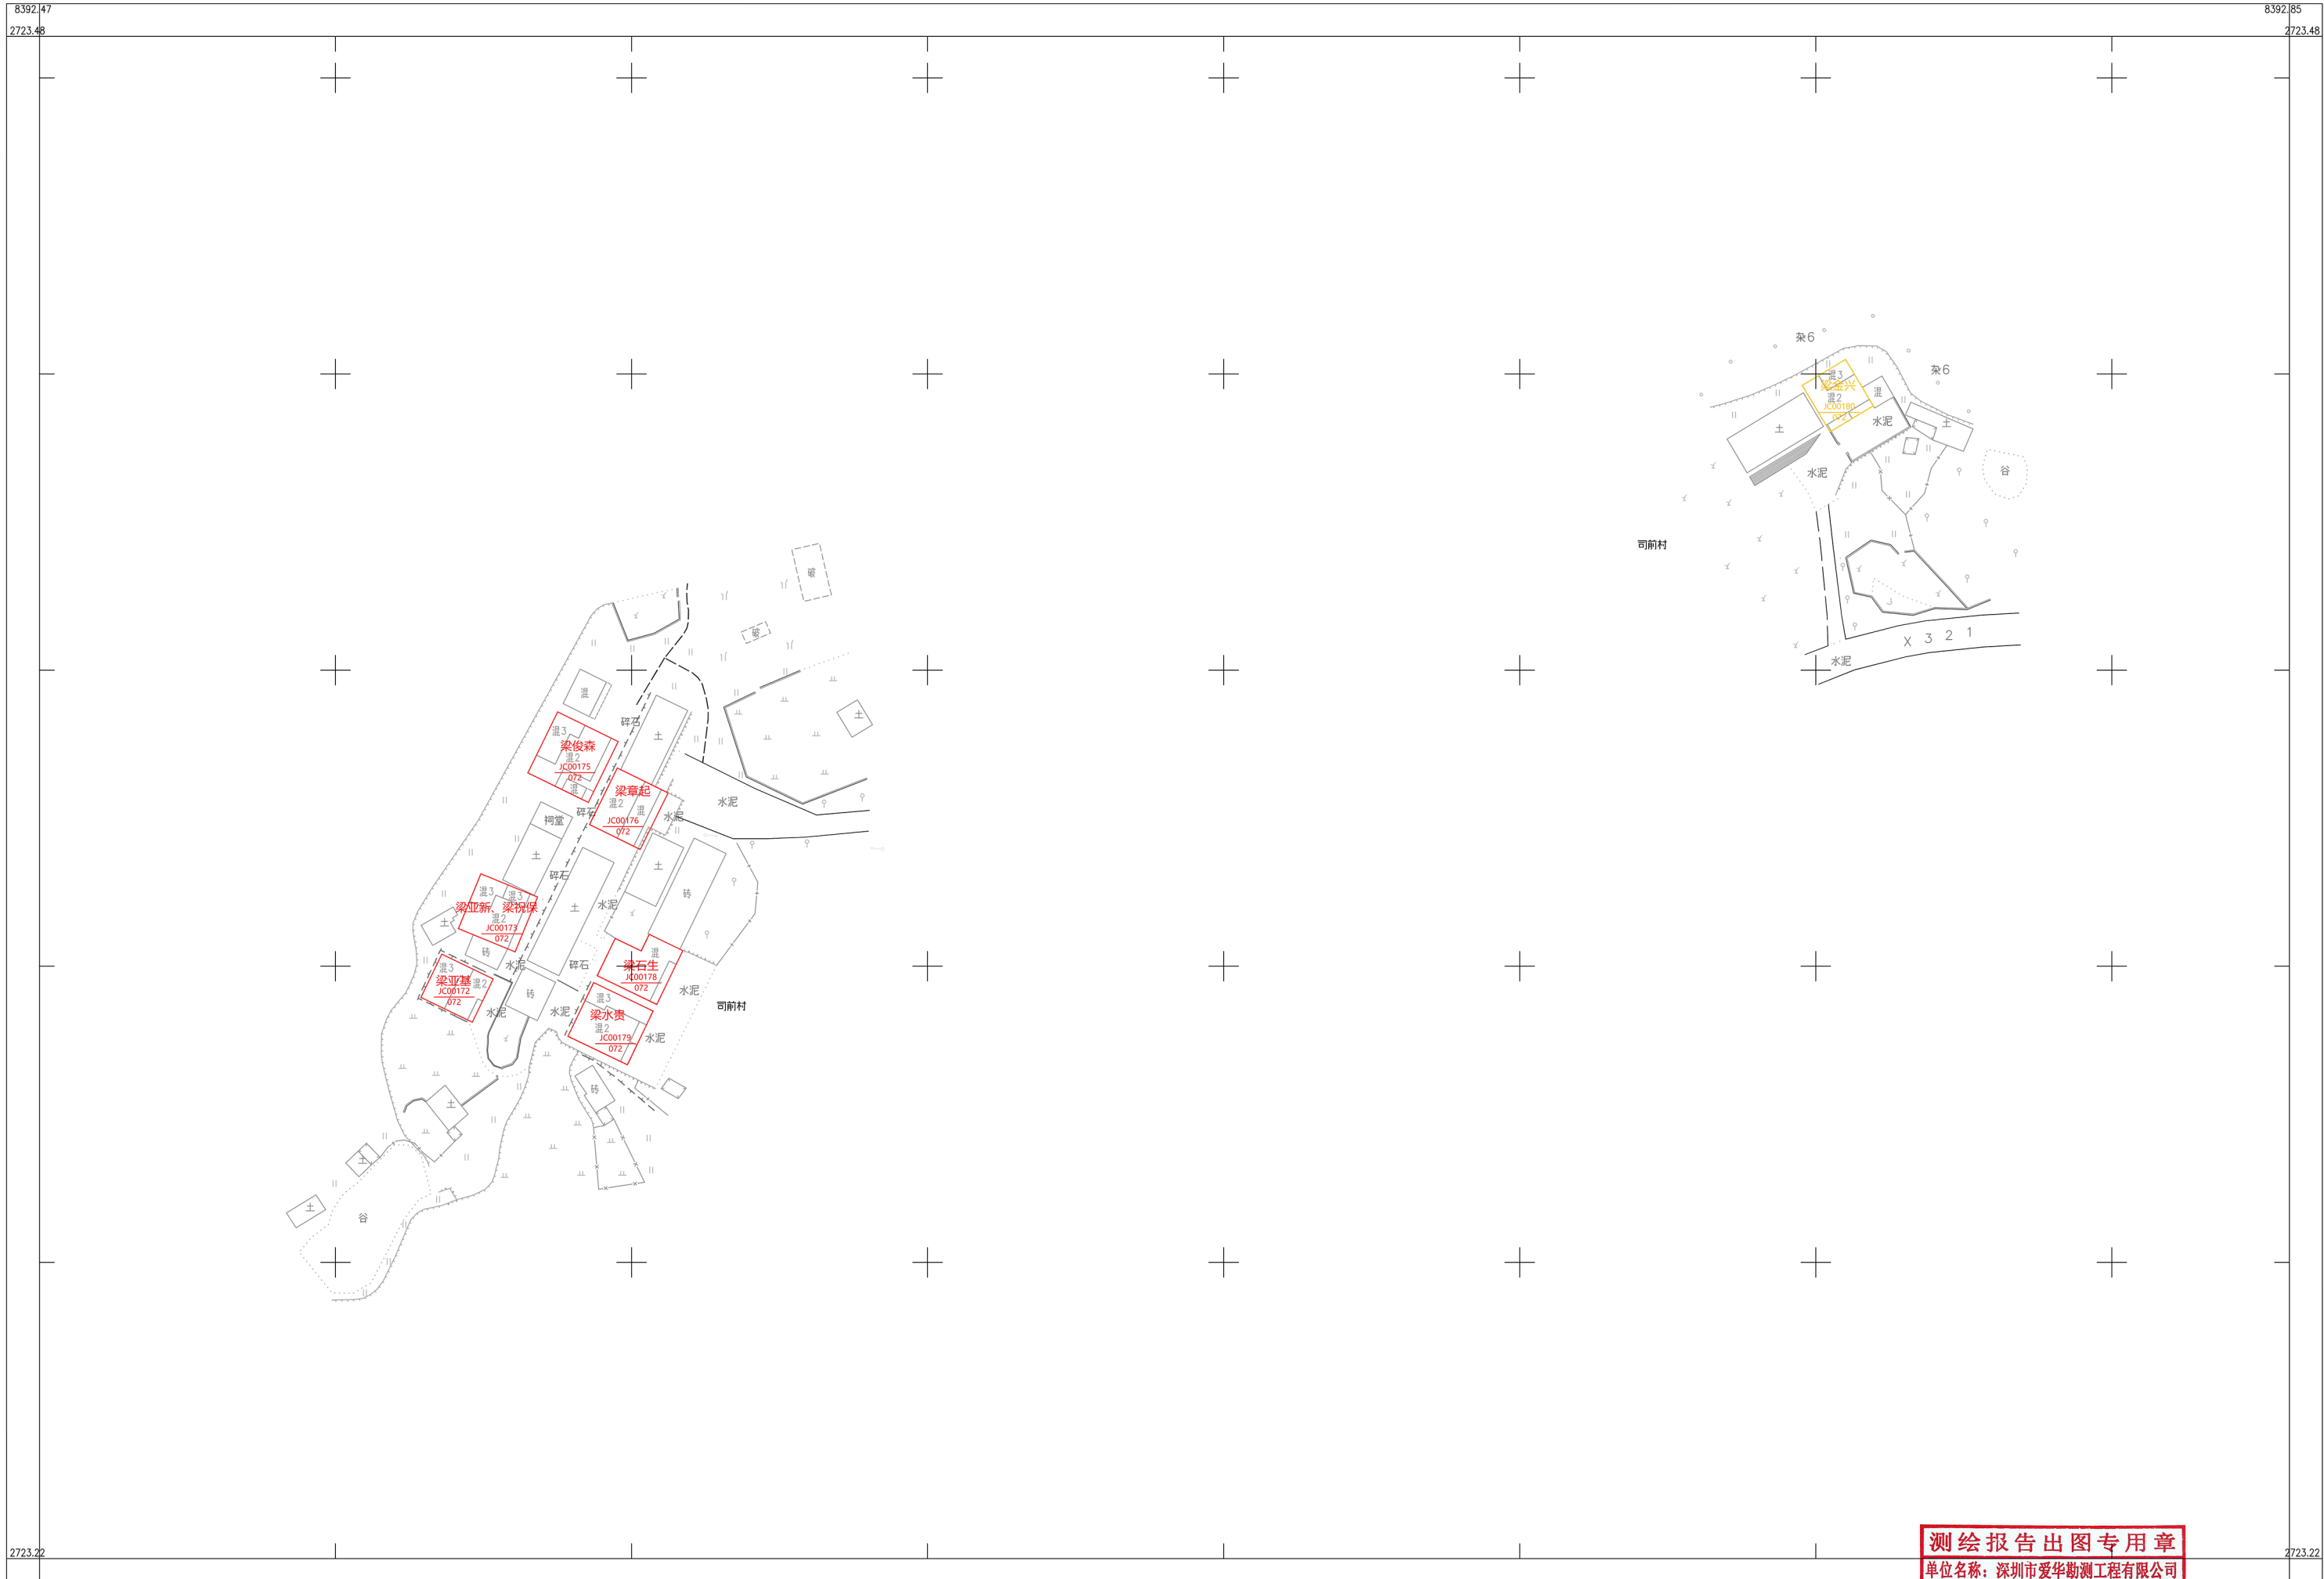


深圳市爱华勘测工程有限公司

测绘报告出图专用章
单位名称: 深圳市爱华勘测工程有限公司
资质等级: 甲级
资质证书编号: 4400570
国家测绘地理信息局监制

2000 国家大地坐标系, 1985 国家高程基准, 等高距 1 米, 中央子午线 114 度。
GB/T 20257.1-2007 国家基本比例尺地图图式 第 1 部分:
1: 500, 1: 1000, 1: 2000 地形图图式。
2019 年 11 月制图。

乳源县房地一体洛阳镇月街村委会司前村公示图（三）

2722.851-38392.162

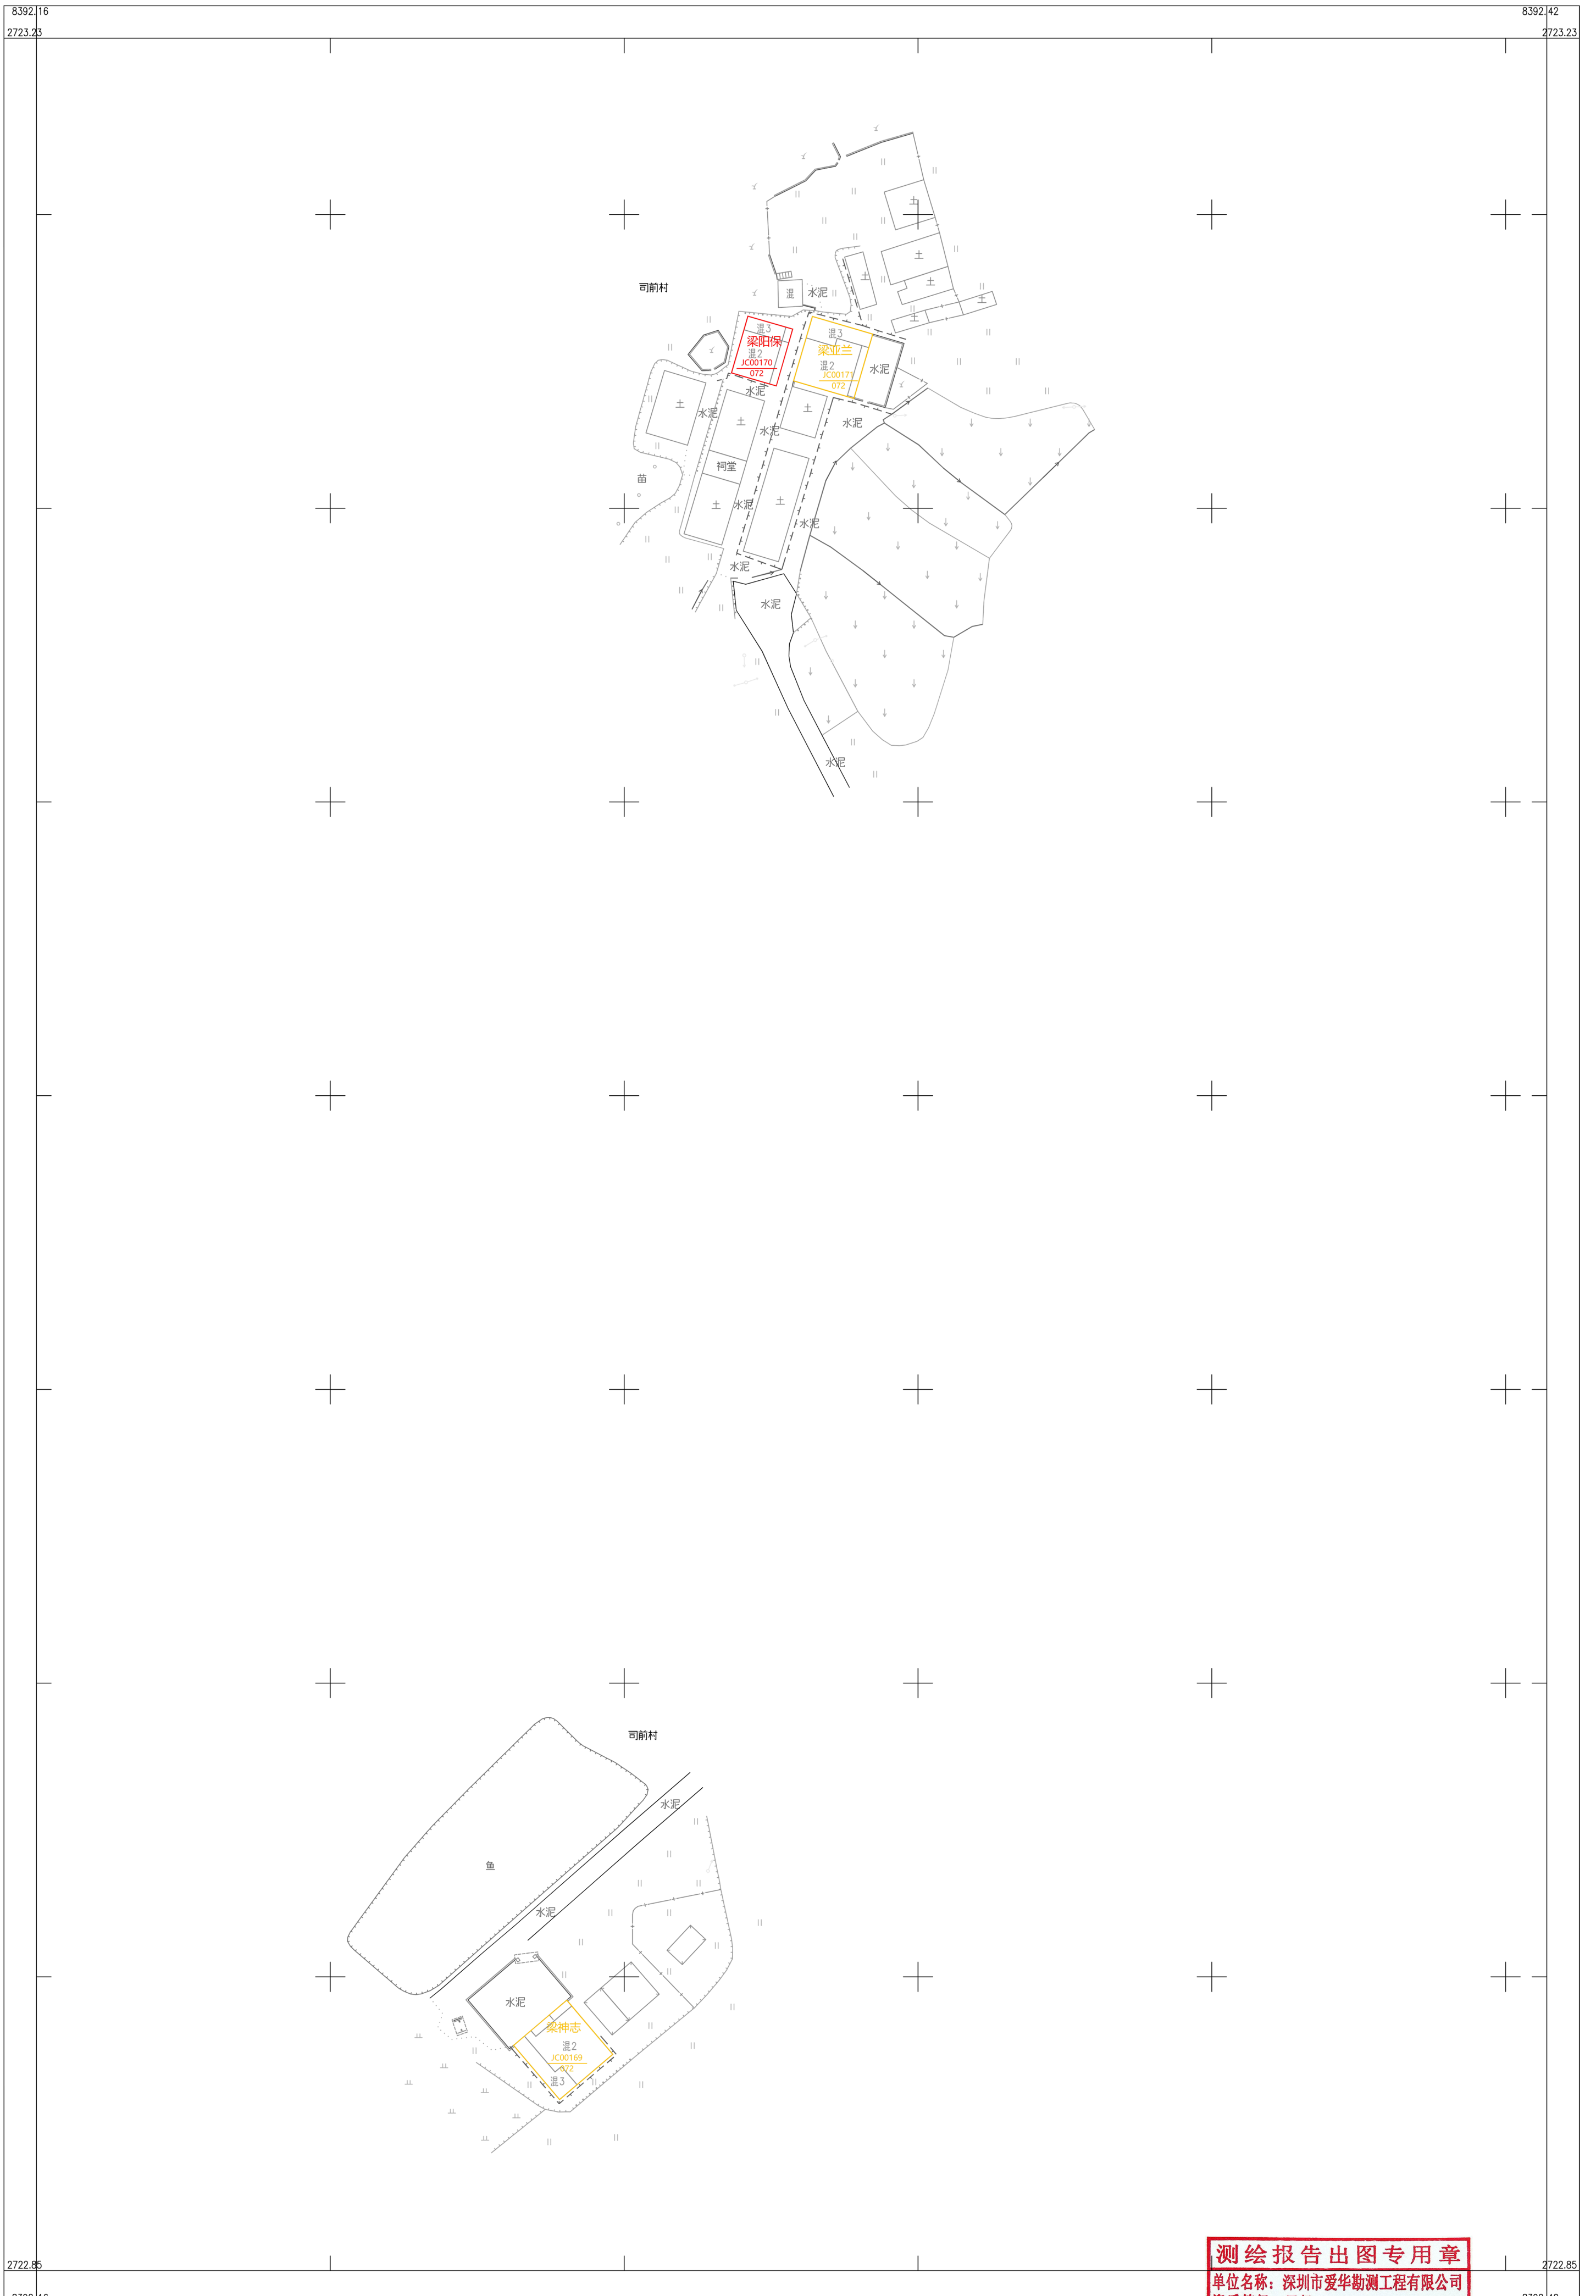

深圳市爱华勘测工程有限公司

测绘报告出图专用章
 单位名称：深圳市爱华勘测工程有限公司
 资质等级：甲级
 资质证书编号：4400370
 国家测绘地理信息局监制

2000 国家大地坐标系，1985 国家高程基准，等高距 1 米，中央子午线 114 度。
 GBT 20257.1-2007 国家基本比例尺地图图式 第 1 部分：
 1: 500, 1: 1000, 1: 2000 地形图图式。
 2019 年 11 月制图。

1:500

8392.42