

乳源县洛阳镇坪溪村委会莲花堂村宅基地和集体建设用地房地一体确权登记调查结果及


测绘报告公示明细表用章

序号	宗地代码	权利人	不动产单元号	宅基地面积	房屋幢号	总套数	总层数	所在层	房屋结构	竣工时间	建筑面积	共有面积	备注
1	JC00348	邹丁葵	440232008008JC00348F00010001	58.94	1幢	1	1	1	混合	2018/10/01	51.26	0.00	
2	JC00349	邹兴旺	440232008008JC00349F00010001	83.75	1幢	1	1	1	混合	2003/04/01	79.89	0.00	

单位名称：深圳市爱华勘测工程有限公司  
 资质等级：甲级  
 资质证书编号：4400370  
 国家测绘地理信息局监制

# 乳源县房地一体洛阳镇坪溪村委会莲花堂村公示图

2737.175-38399.754

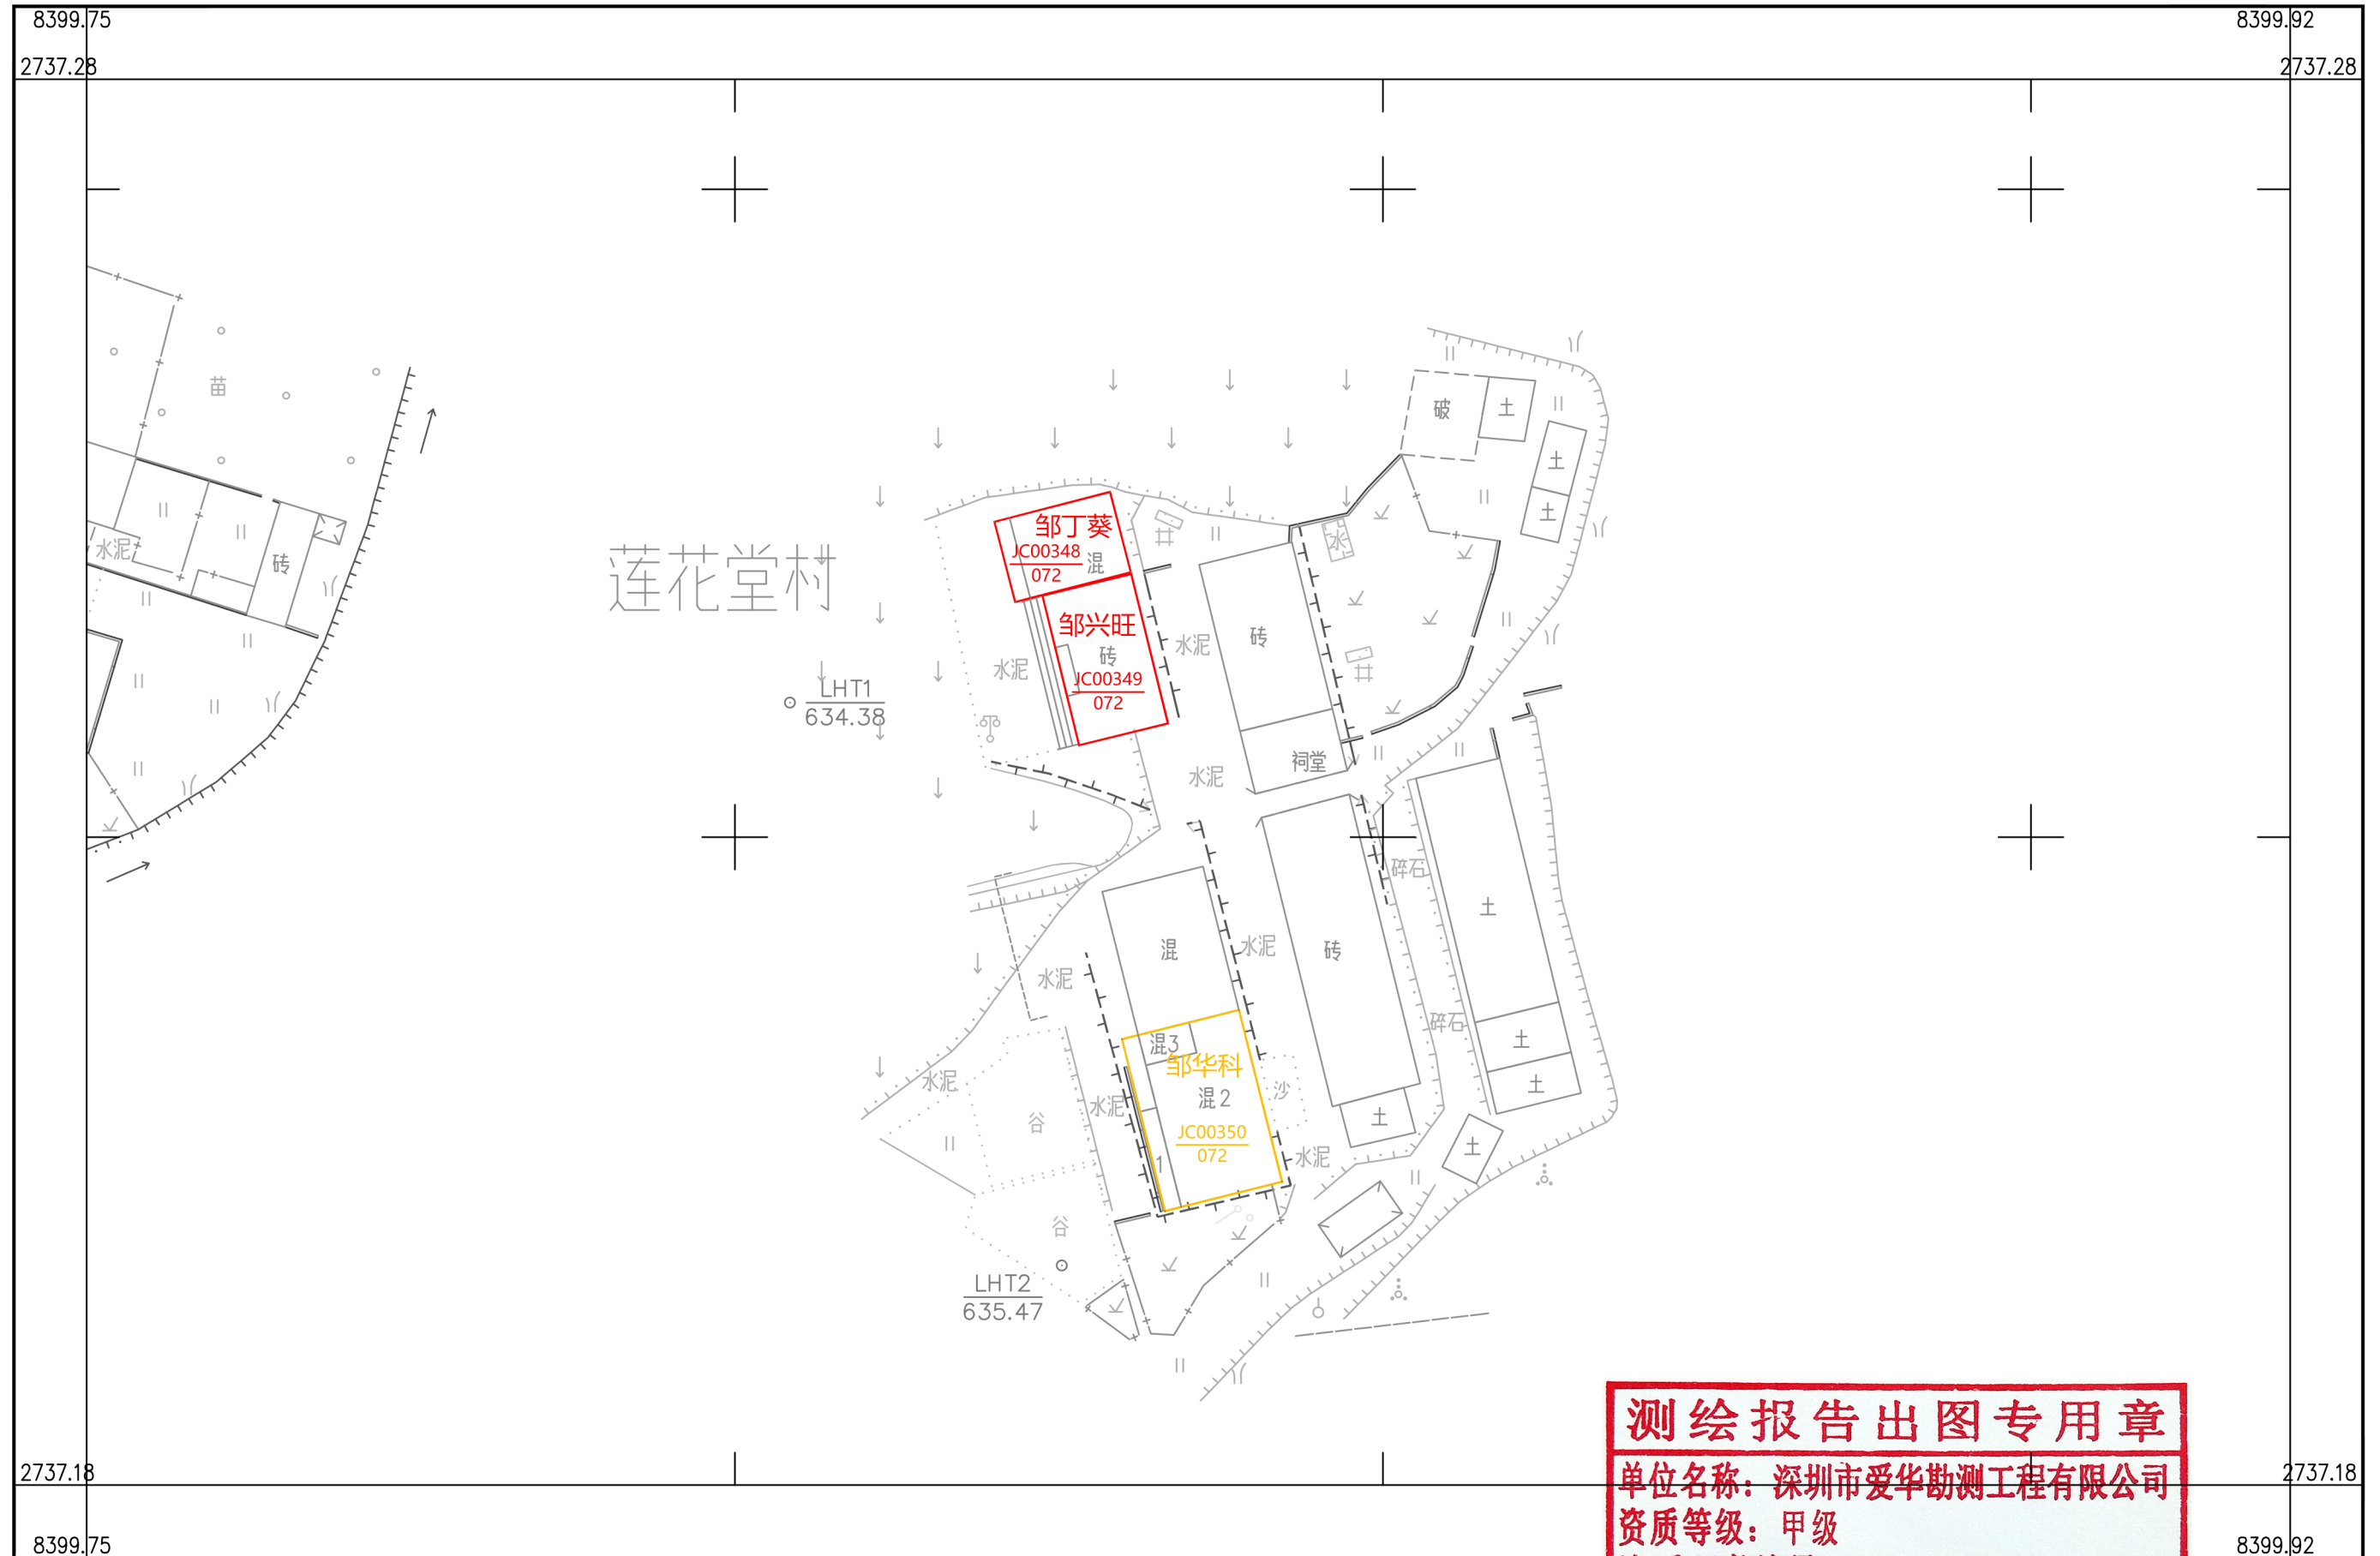

深圳市爱华勘测工程有限公司

**测绘报告出图专用章**  
单位名称：深圳市爱华勘测工程有限公司  
资质等级：甲级  
资质证书编号：4400370  
附注：测量员：钟昌和 绘图员：胡永樊 检查员：段日生  
**国家测绘地理信息局监制**

2000 国家大地坐标系，1985 国家高程基准，等高距 1 米，中央子午线 114 度。  
GBT 20257.1 - 2007 国家基本比例尺地图图式 第 1 部分：  
1: 500, 1: 1000, 1: 2000 地形图图式。  
2019 年 11 月制图。

1:500

