



乳源县东坪镇新村村委会洋碰村宅基地和集体建设用地房地一体确权登记调查结果及首次登记公示明细表

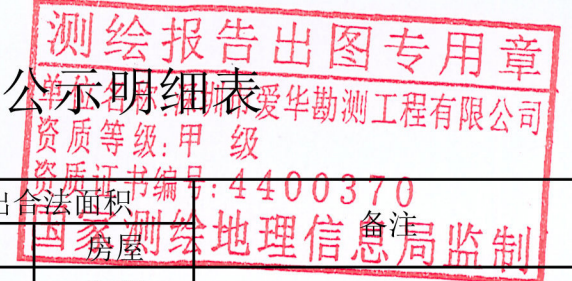

序号	宗地代码	权利人	不动产单元号	宅基地面积	房屋幢号	总套数	总层数	所在层	房屋结构	竣工时间	建筑面积	共有面积	超出	合法面积	备注
													土地	房屋	
1	JC10301	张荣浩	440232005007JC10301F00010001	119.55	1幢	1	3	1~3	混合		220.75	0.00		0.00	
2	JC10303	赵外养	440232005007JC10303F00010004	164.02	1幢	4	3	1	混合	2006/12/01	68.71	84.44			0.00
		2	68.71												
		2	68.94												
		1	68.94												
3	JC10305	赵鲜红	440232005007JC10305F00010002	107.49	1幢	2	3	1	混合		79.56	38.83			0.00
		2	86.04												
4	JC10306	邵继连	440232005007JC10306F00010001	95.35	1幢	1	1	1	混合		82.77	0.00		0.00	
5	JC10322	赵永华	440232005007JC10322F00010001	83.61	1幢	1	2	1~2	混合	2006/12/01	165.42	0.00		0.00	
6	JC10307	赵天明	440232005007JC10307F00010001	105.44	1幢	1	2	1~2	混合	2006/12/01	216.81	0.00		0.00	
7	JC10309	赵良福	440232005007JC10309F00010001	114.07	1幢	1	3	1~3	混合	2007/12/01	245.82	0.00		0.00	
8	JC10310	赵利荣	440232005007JC10310F00010001	79.41	1幢	1	1	1	混合		70.44	0.00		0.00	
9	JC10311	赵小明	440232005007JC10311F00010001	90.83	1幢	1	3	1~3	混合	2007/12/01	197.01	0.00		0.00	
10	JC10314	赵伟军	440232005007JC10314F00010001	84.43	1幢	1	2	1~2	混合	1993/11/01	148.06	0.00		0.00	
11	JC10323	赵永明	440232005007JC10323F00010001	50.39	1幢	1	2	1~2	混合	2006/12/01	99.65	0.00		0.00	
12	JC10324	赵寮养	440232005007JC10324F00010001	42.45	1幢	1	2	1~2	混合	2006/12/01	80.34	0.00		0.00	
13	JC10325	赵财贵	440232005007JC10325F00010001	136.33	1幢	1	3	1~3	混合	2006/12/01	368.99	0.00			0.00
		赵财银													
14	JC10326	赵先斌	440232005007JC10326F00010001	82.66	1幢	1	1	1	混合	2006/12/01	76.38	0.00		0.00	
15	JC10330	赵桂红	440232005007JC10330F00010001	56.62	1幢	1	3	1~3	混合	2007/12/01	119.35	0.00		0.00	
16	JC10331	赵永坚	440232005007JC10331F00010001	79.59	1幢	1	2	1~2	混合	2007/12/01	143.33	0.00			0.00
		赵春丽													
17	JC10332	赵外养	440232005007JC10332F00010001	88.35	1幢	1	2	1~2	混合	2007/12/01	168.76	0.00		0.00	
18	JC10333	赵见端	440232005007JC10333F00010001	88.35	1幢	1	2	1~2	混合	2007/12/01	168.94	0.00		0.00	
19	JC10334	赵春明	440232005007JC10334F00010001	107.20	1幢	1	2	1~2	混合	2007/12/01	214.40	0.00		0.00	
20	JC10338	赵伟华	440232005007JC10338F00010001	95.14	1幢	1	1	1	混合	2006/12/01	77.06	0.00		0.00	
21	JC10339	赵妹奶	440232005007JC10339F00010001	99.63	1幢	1	1	1	混合		81.00	0.00		0.00	
22	JC10340	赵妹奶	440232005007JC10340F00010001	99.51	1幢	1	3	1~3	混合	2006/12/01	203.74	0.00		0.00	
23	JC10341	赵见养	440232005007JC10341F00010001	82.55	1幢	1	1	1	混合	2006/07/01	66.42	0.00		0.00	
24	JC10344	赵秋艳	440232005007JC10344F00010001	97.27	1幢	1	1	1	混合		89.31	0.00		0.00	
25	JC10349	洋碰小学	440232005007JC10349F00010001	87.86	1幢	1	2	1~2	混合	2007/12/01	170.51	0.00		0.00	
26	JC10300	王院华	440232005007JC10300F00010001	84.27	1幢	1	3	1~3	混合	2007/12/01	180.70	0.00		0.00	
27	JC10302	赵云军	440232005007JC10302F00010001	80.95	1幢	1	2	1~2	混合		153.81	0.00		0.00	
28	JC10312	赵云飞	440232005007JC10312F00010002	121.46	1幢	1	3	2	混合	2007/12/01	104.90	51.15			0.00
		1	92.41												
29	JC10316	赵伟华	440232005007JC10316F00010001	94.05	1幢	1	2	1~2	混合	2007/12/01	174.85	0.00		0.00	
30	JC10317	赵志前	440232005007JC10317F00010001	85.34	1幢	1	1	1	混合	2007/12/01	72.19	0.00		0.00	
31	JC10318	赵献文	440232005007JC10318F00010001	99.35	1幢	1	3	1~3	混合	2007/12/01	199.85	0.00		0.00	
32	JC10321	赵财智	440232005007JC10321F00010001	72.09	1幢	1	1	1	混合	2006/12/01	61.66	0.00		0.00	
33	JC10345	赵端人	440232005007JC10345F00010001	111.69	1幢	1	2	1~2	钢筋混凝土	2013/12/01	193.16	0.00		0.00	
34	JC10346	赵良明	440232005007JC10346F00010002	100.94	1幢	1	3	2	混合	2013/12/01	81.36	45.99			0.00
		1	74.62												
35	JC10923	赵妹端	440232005007JC10923F00010001	68.33	1幢	1	1	1	混合	2006/12/01	57.99	0.00		0.00	
36	JC10925	赵赞红	440232005007JC10925F00010001	40.79	1幢	1	2	1~2	混合	2007/12/01	70.99	0.00		0.00	

乳源县房地一体东坪镇新村村委会洋碰村公示图

2744.760-38419.456

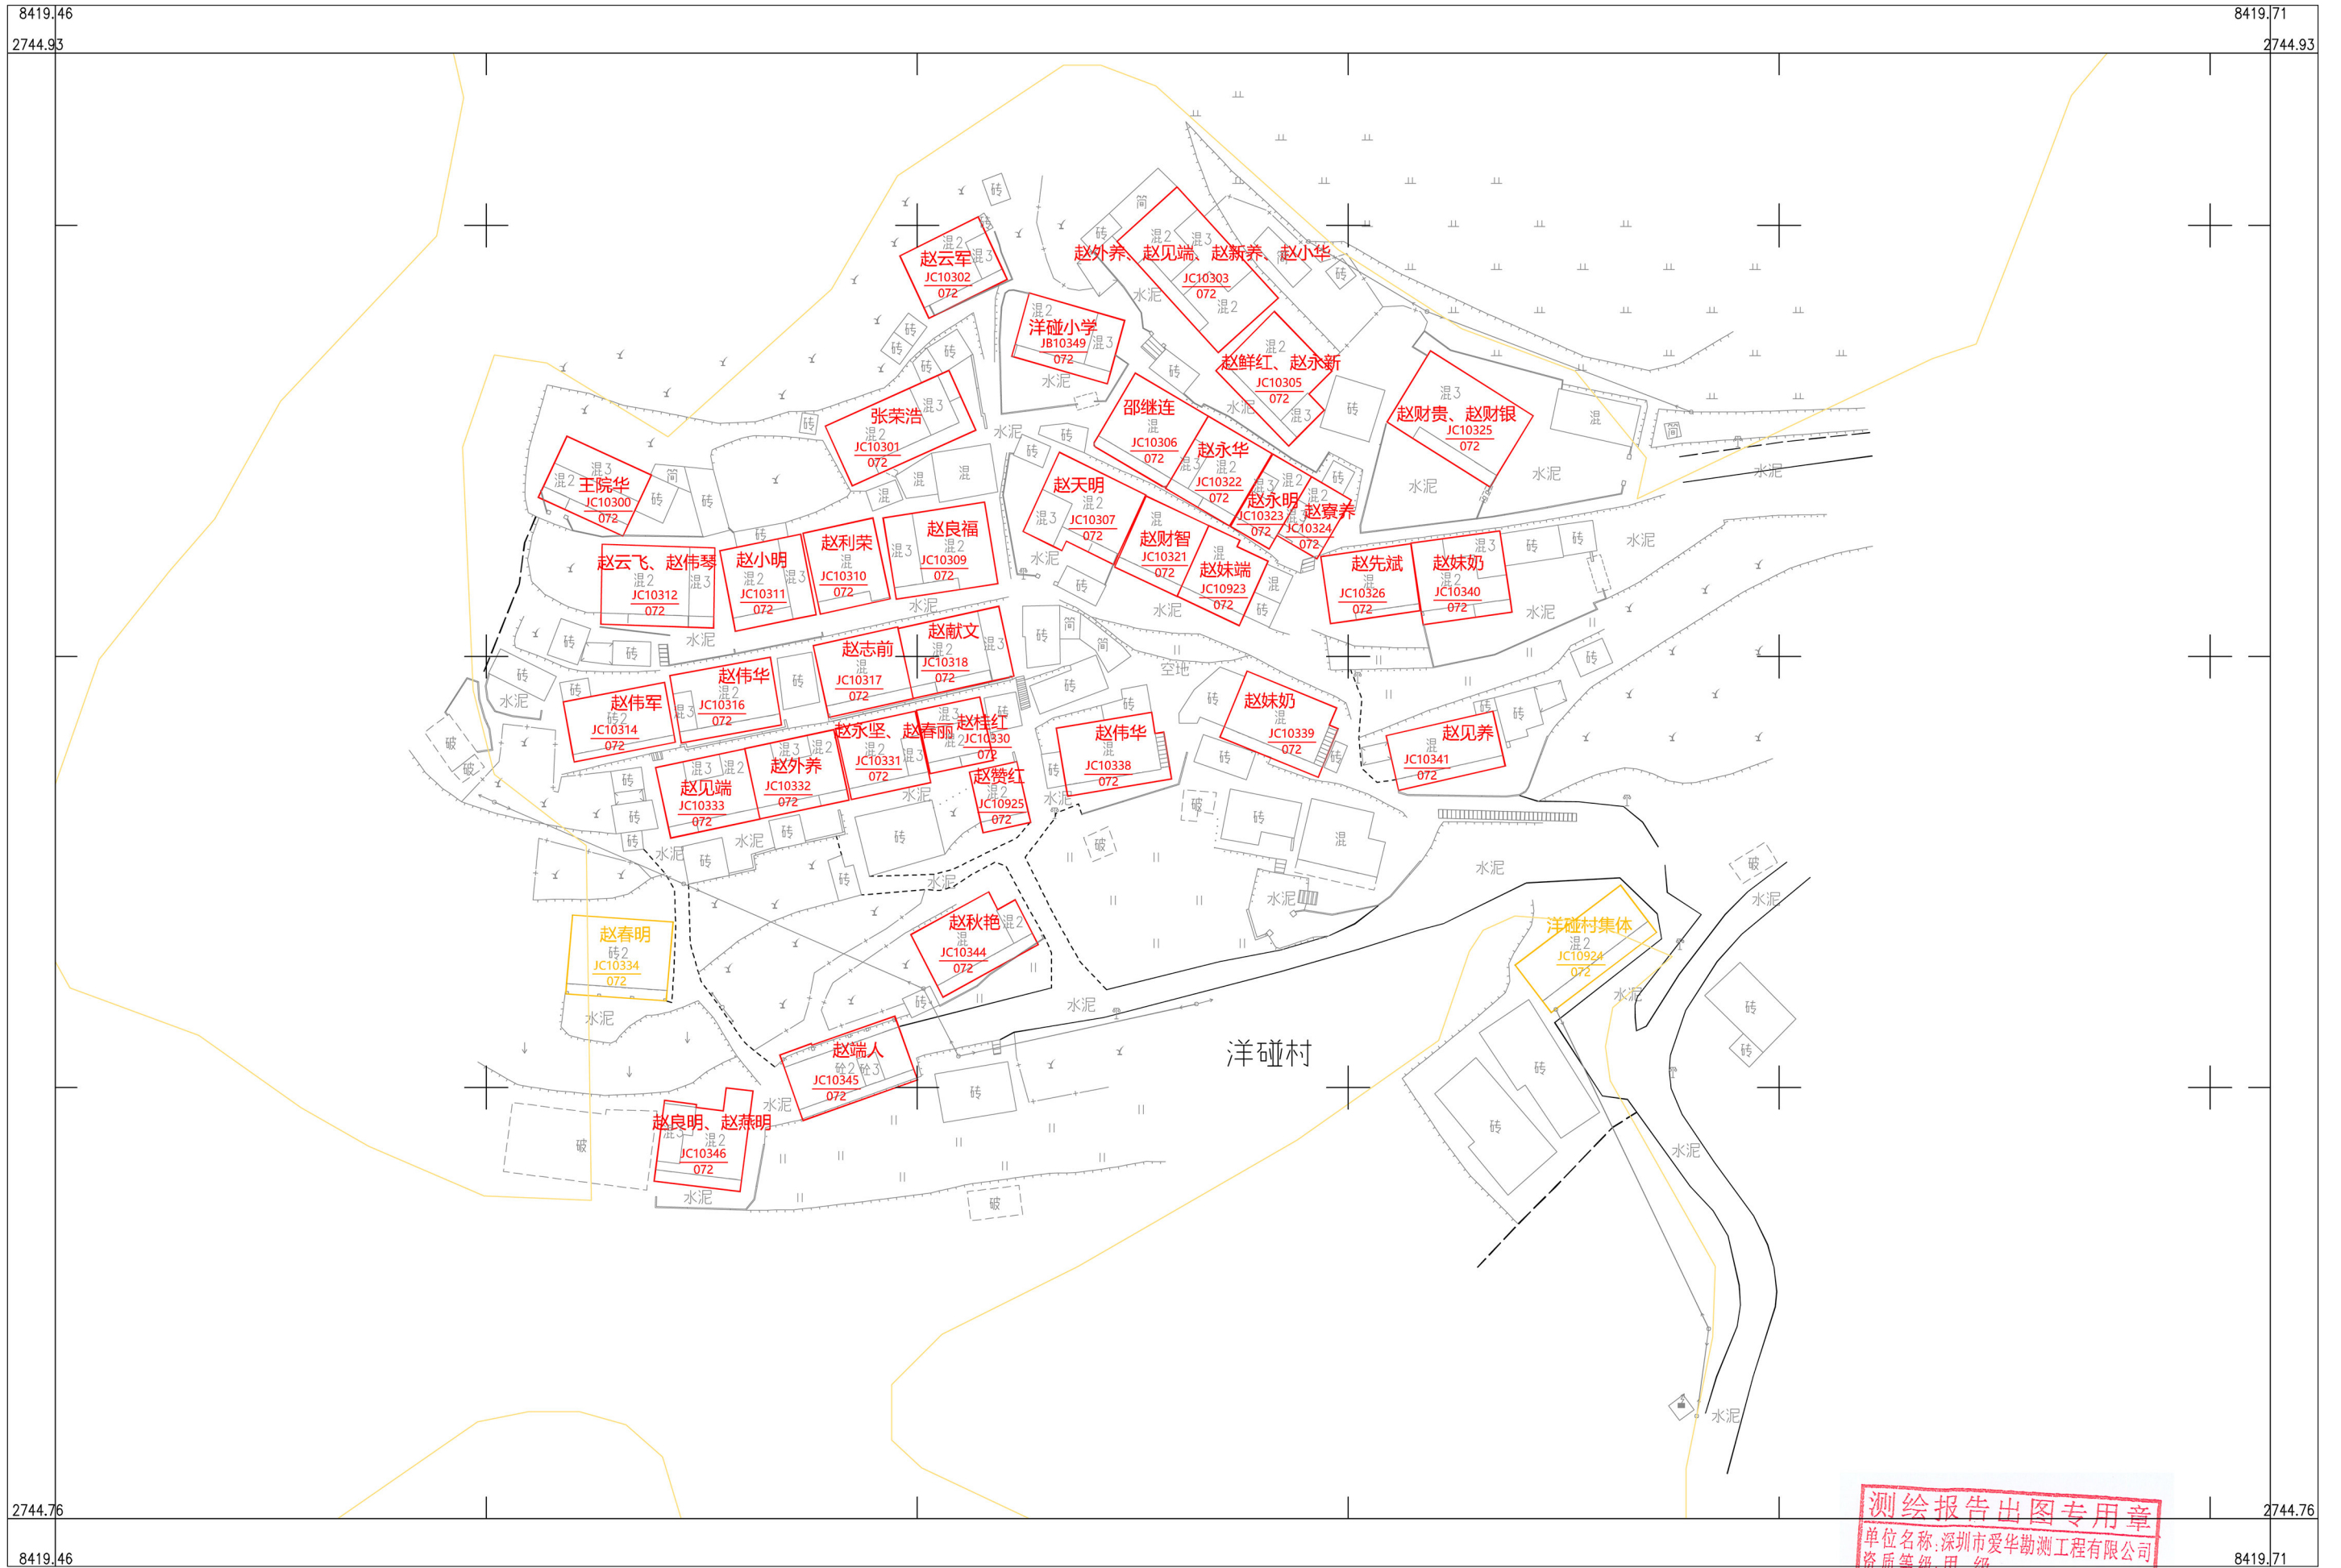

深圳市爱华勘测工程有限公司

2000 国家大地坐标系, 1985 国家高程基准, 等高距 1 米, 中央子午线 114 度。
GBT 20257.1-2007 国家基本比例尺地图图式 第 1 部分:
1: 500, 1: 1000, 1: 2000 地形图图式。
2019 年 11 月制图。

1:500

测绘报告出图专用章
单位名称: 深圳市爱华勘测工程有限公司
资质等级: 甲级
注册测绘师: 罗龙雨
绘图员: 罗龙雨
检查员: 聂金韬
国家测绘地理信息局监制